
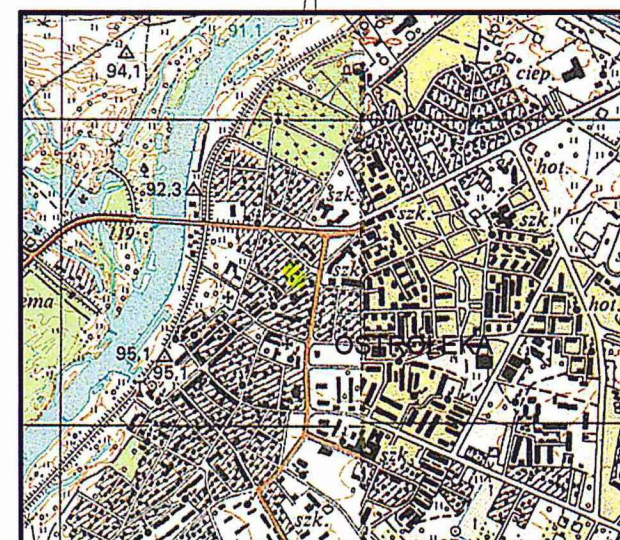


# TADEUSZ LIS

PROJEKTOWANIE I USŁUGI INŻYNIERSKIE  
BRANŻY ELEKTRYCZNEJ

ul. Wesola 6, 07-410 Ostrołęka  
tel.: 602 771 637  
e-mail: tadlis@poczta.onet.pl

Inwestor: Miasto Ostrołęka Plac Gen. J. Bema 1, 04-400 Ostrołęka		Branża: ELEKTRYCZNA	
Nazwa inwestycji: BUDOWA ZASILANIA AWARYJNEGO DLA BUDYNKU PRZY UL. KOŚCIUSZKI 45		Lokalizacja: Woj. mazowieckie, pow. ostrołęcki, jednostka ew.: 146101_1 Ostrołęka, obręb: 0002 Ostrołęka, dz. nr ew. 20636/1	
Nazwa rysunku: PLAN ZAGOSPODAROWANIA TERENU		Stadium: PW	
Zespół projektowy:		Skala: 1:500	
Nr uprawnień: Wa-101/02		Data: maj 2020r.	
Projektant (specjalność instalacyjna): mgr inż. Tadeusz Lis		Nr rysunku: 1	

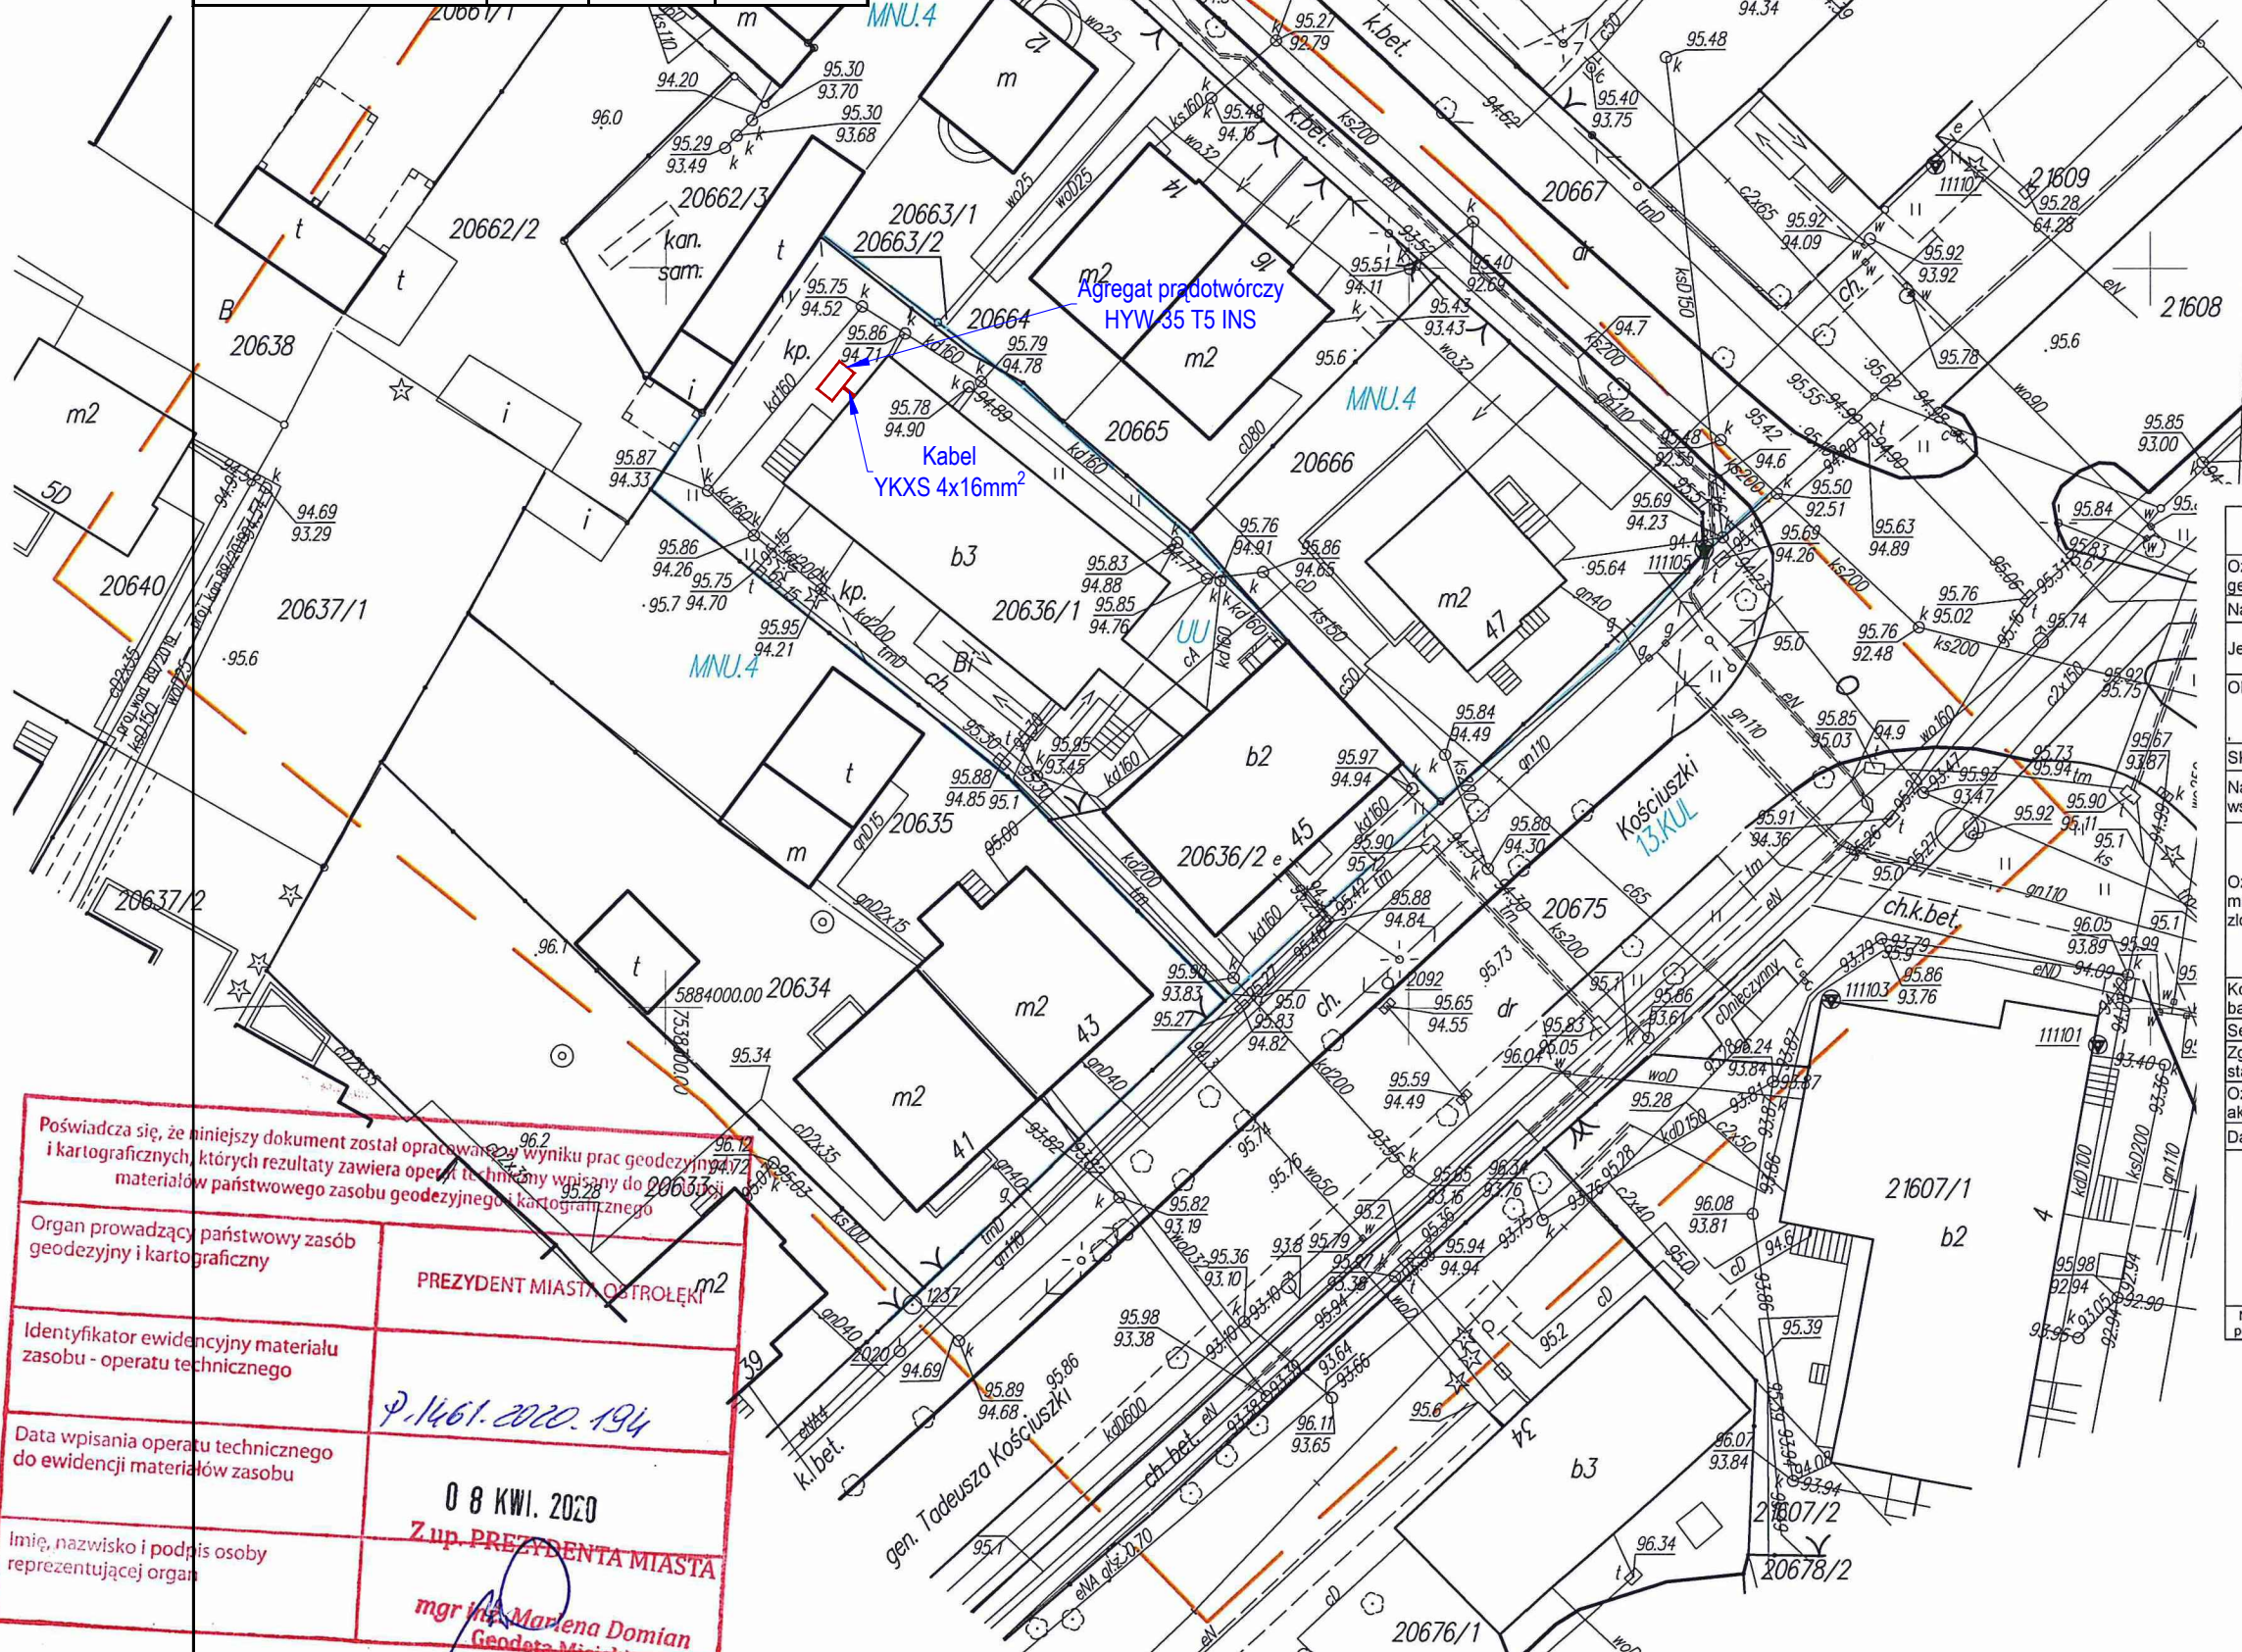

Orientacja 1:25 000

## MAPA DO CELÓW PROJEKTOWYCH

Oznaczenie kancelaryjne zgłoszenia pracy geodezyjnej	WGK.6642.1.217.2020	zgL. 235/2020
Nazwa miejscowości	M.Ostrołęka	
Jednostka ewidencyjna	identyfikator	146101_1
	nazwa	M.Ostrołęka
Obręb ewidencyjny	identyfikator	146101_1.0002
	działka ewidencyjna	dz. nr 20636/1
	ulica	Kościuski
Skala mapy	1:500	
Nazwa układu współrzędnych	prostokątnych płaskich	„2000” strefa 7
	układu wysokości	Kronstadt 60
Oznaczenie i informacje o służebnościach gruntowych mających wpływ na zagospodarowanie gruntów, zlokalizowanych w granicach projektowanej inwestycji		
Wykonanie niniejszej mapy nie było poprzedzone ustaleniami dotyczącymi ewentualnych służebności gruntowych obciążających grunty położone w granicach projektowanej inwestycji budowlanej ponieważ nie wpływa to na sposób zagospodarowania gruntów objętych mapą do celów projektowych.		
Kontur użytku gruntowego, który nie jest ujawniony w bazie danych ewidencji gruntów i budynków	brak	
Sekcje mapy	7.192.25.04.4.4, 7.192.25.09.2.2	
Zgodność położenia punktów granicznych z §79 pkt. 5 standardów technicznych	Zgodne	
Oznaczenie granic obszaru, który był przedmiotem aktualizacji	---	
Data opracowania mapy	07.04.2020 r.	

Poświadczam, że niniejszy dokument został opracowany w wyniku prac geodezyjnych i kartograficznych, których rezultaty zawiera operat techniczny wpisany do materiałów państwowego zasobu geodezyjnego i kartograficznego.

Organ prowadzący państwowy zasób geodezyjny i kartograficzny  
**PREZYDENT MIASTA OSTROŁĘKI**

Identyfikator ewidencyjny materiału zasobu - operatu technicznego  
**P.1461.2020.194**

Data wpisania operatu technicznego do ewidencji materiałów zasobu  
**08 KWI. 2020**

Imię, nazwisko i podpis osoby reprezentującej organ  
**Z up. PREZYDENTA MIASTA**  
**mgr inż. Mariena Domian**  
**Geodeta-Miejski**

Przedsiębiorstwo Geodezyjno - Usługowe  
„AGROMETR”  
07-410 Ostrołęka, ul. Cicha 16  
tel./fax 29 760 99 40  
NIP: 761-128-01-85 REGON: 550072440

mgr inż. Zygmunt Wilga  
07-400 Ostrołęka, Cicha 15  
tel. (0-29) 760-99-40 do 42  
kom. 761-128-01-85

Nazwa i imię i nazwisko wykonawcy oraz podpis osoby reprezentującej wykonawcę  
Imię i nazwisko, nr uprawnień oraz podpis geodety uprawnionego, który opracowywał mapę