


Projekt plastyczny wnętrza/ MULTICENTRUM/ PARTER/ 1.1 HOL.
Widok ściany B.
Skala 1:25

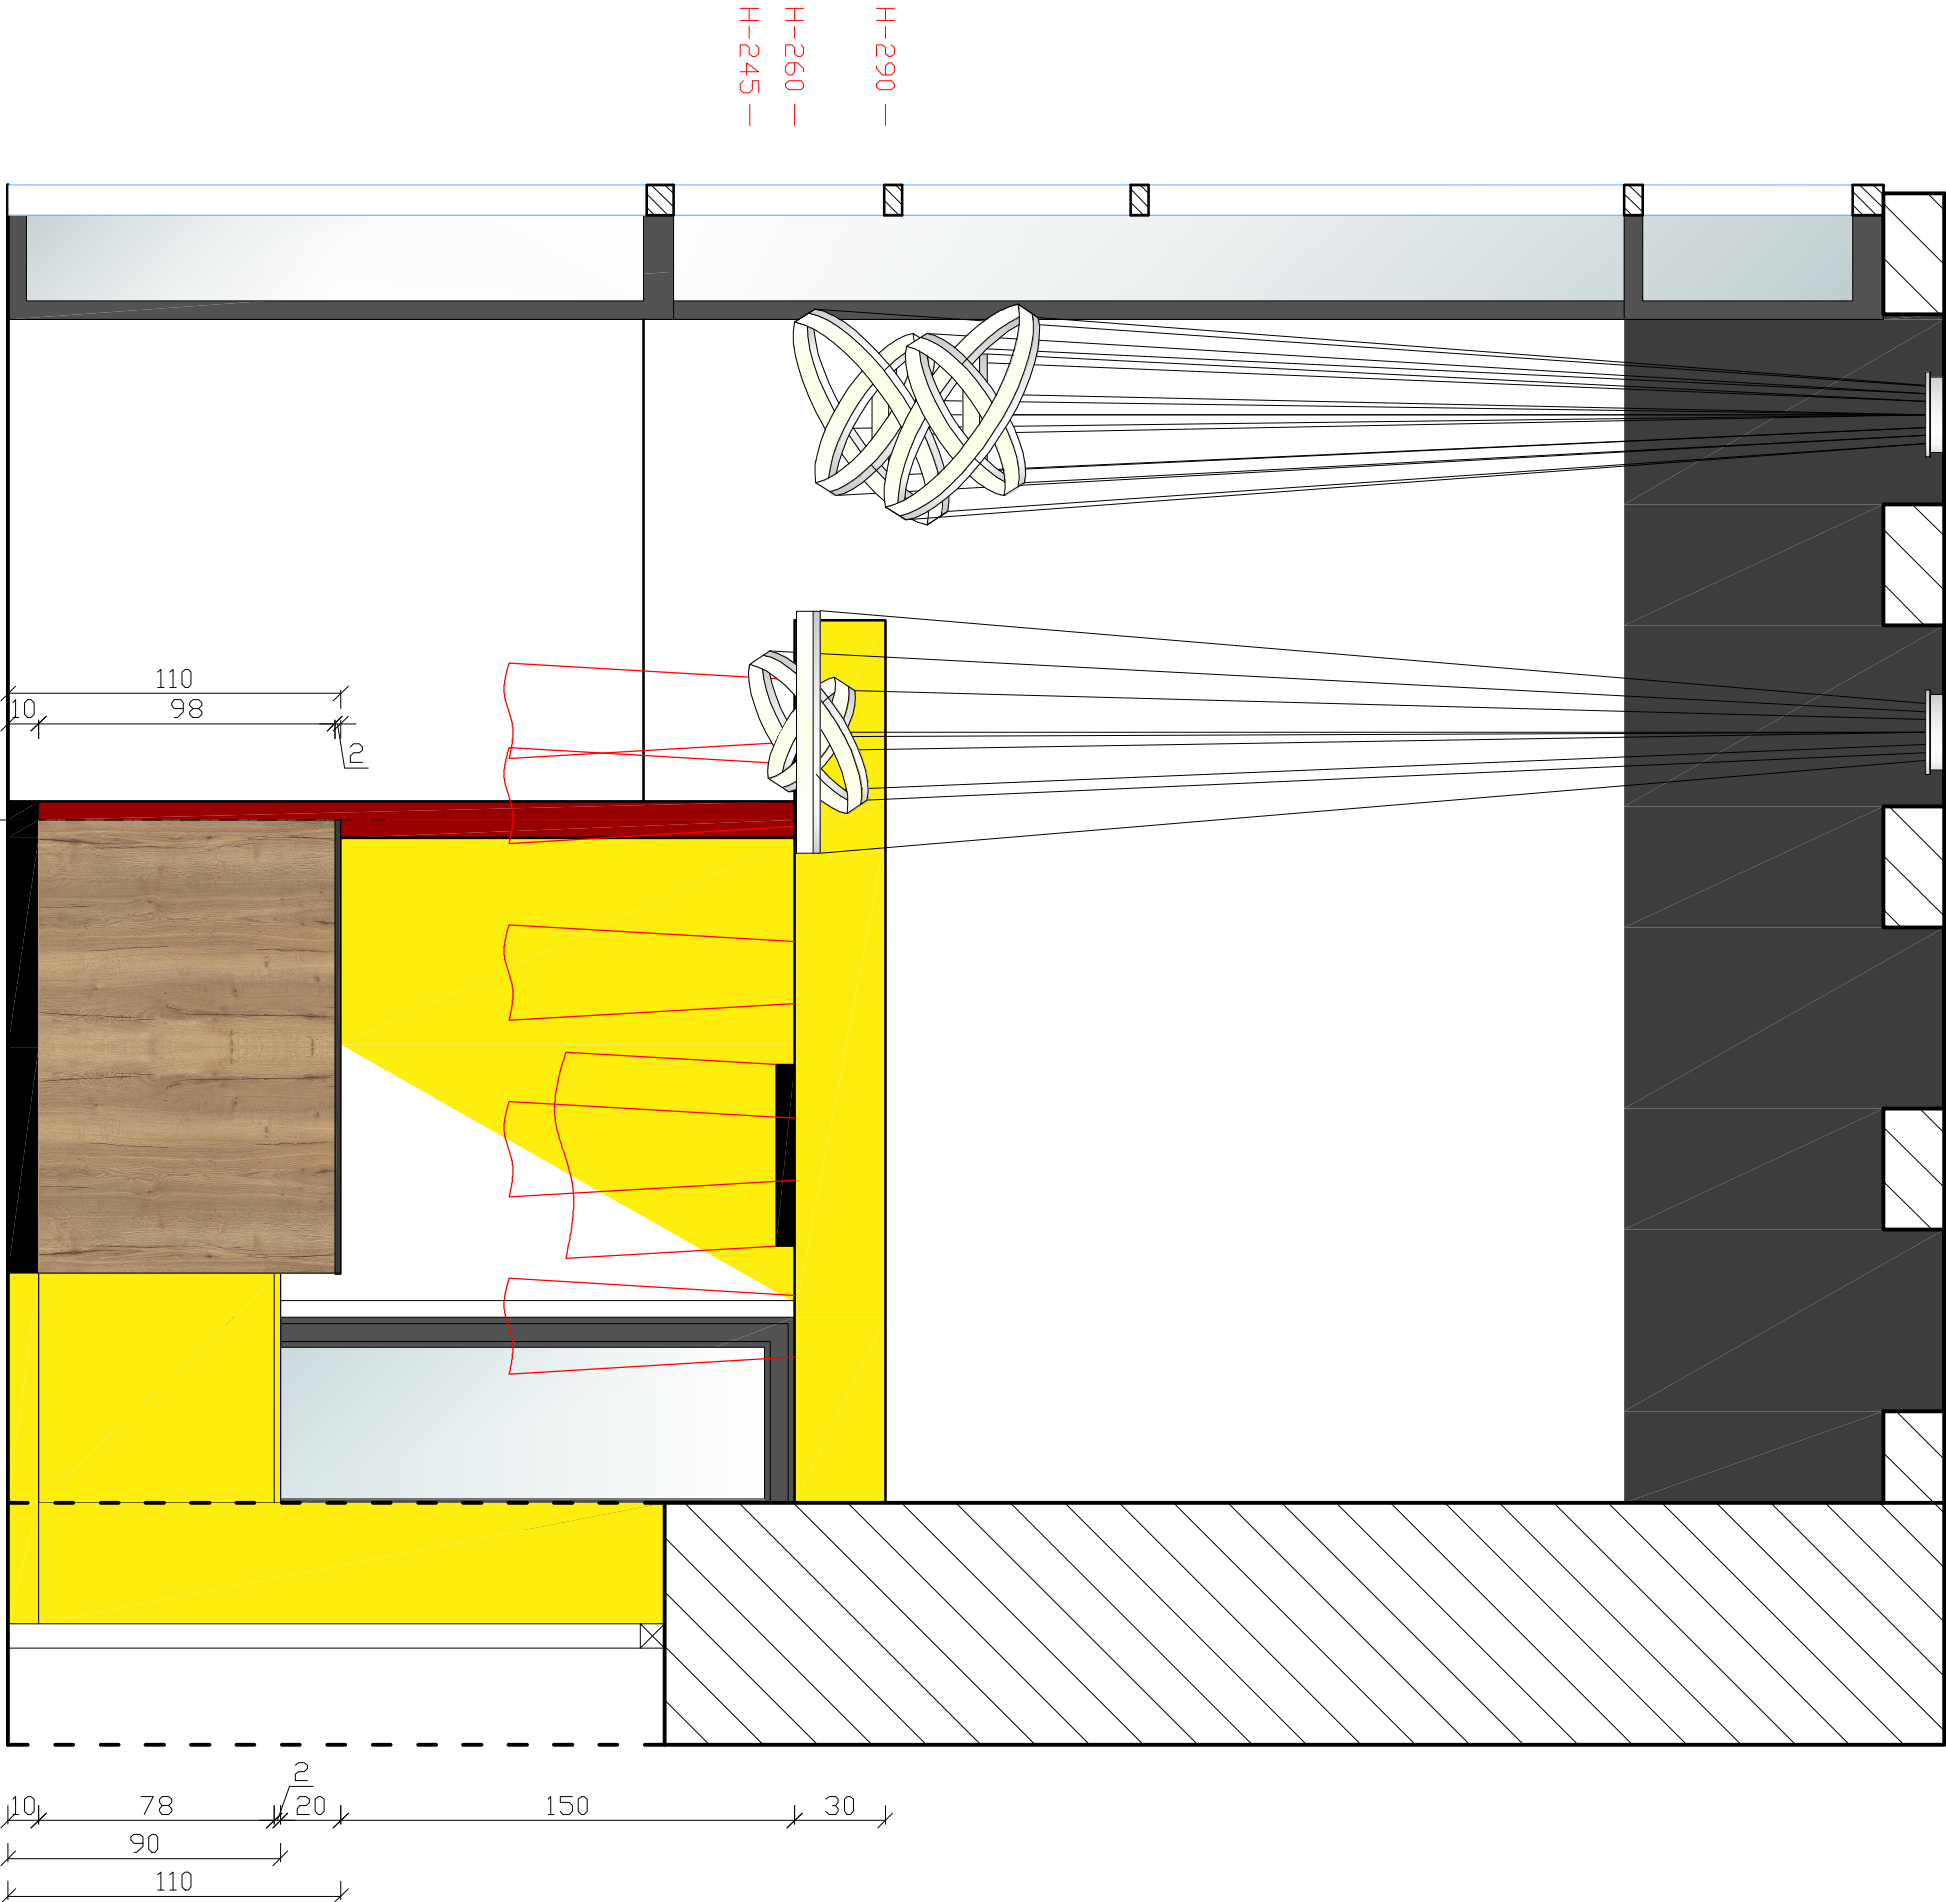

Lada podawcza szatni o dwóch wysokościach: H-110 i H-90.

Lada wyższa H-110 cm: blat wykonany z płyty meblowej Egger U899 ST9 Cosmos szary bądź równoważny. Korpus wykonany z płyty drewnopodobnej Egger H3326 ST28 Dąb Gladstone szarobieżowy bądź równoważny.

Lada niższa H-90 cm: Blat i korpus wykonany z płyty meblowej lub stolarskiej, malowanej farbą przeznaczoną do tego typu materiałów (lakier wykończenie matowe lub półmat), na kolor NCS S 0560Y (NCS S 0560-Y10R) zamiennie f. Teknos, s. paint with pride kolor: T11013, żółty słoneczny. Wymalowanie powinno utrzymywać jeden kolor na płycie meblowej, ścianie stycznej oraz stycznej części podłogi z wymalowaniem, zgodnie z rysunkiem elementu.

UWAGA:
Kolor lady niższej H-90 przechodzący z wybarwienia kolorystyki wymalowań ścian, na wzór "spływający" na posadzkę.
Przy montażu pilnować należało pasowania wzoru ze ścianą.

UWAGA:
Ściany powyżej h-535 cm i sufit malowany na kolor czarny lub grafitowy. Linia początkowa (h-535 cm) powinna być skonsultowana z podziałem wtrąty wejściowej i wypadać na ostatnim ramieniu przeszklenia.

Przestrzeń należy wykorzystać na przeprowadzenie wszelkich instalacji o dużych przekrojach (wentylacja, klimatyzacja itp.). Długość urządzeń, rury podłączeniowe oraz wszelkie widoczne elementy należy docelowo również wymalować na kolor identyczny jak wykończenie ścian w tej przestrzeni.

Ściany wewnątrz pomieszczenia szatni malowane na kolor f. PARA s. P2089-00 Whitewash white lub f. Teknos s. NCS S 0300-N bądź inny, równoważny pod względem estetycznym i technicznym.

oraz

fragmenty wymalowane zgodnie z rysunkami widokowymi na kolor żółty: NCS S 0560Y (NCS S 0560-Y10R) ZAMIENNIE f. TEKNDOS s. paint with pride. Kolor: T11013, żółty słoneczny.