


Projekt plastyczny wnętrza/ MULTICENTRUM/ PARTER/ 1.4 CZĘŚĆ A, K. FIRST.
Widok ściany D.
Skala 1:25

Ściany do H-535 cm malowane na kolor:
f. PARA
s. P2089-00 Whitewash white
lub
f. Teknos
s. NCS S 0300-N
bądź inny, równoważny pod względem
estetycznym i technicznym.

Wnęki okienne malowane również na
kolor biały.

Sufity i ściany powyżej H-535 cm
malowane na kolor:
f. PARA
s. P5205-85D Molten
lub
f. TEKNOS
s. NCS S 8005-N
lub T1384
bądź inny, równoważny pod względem
estetycznym i technicznym.

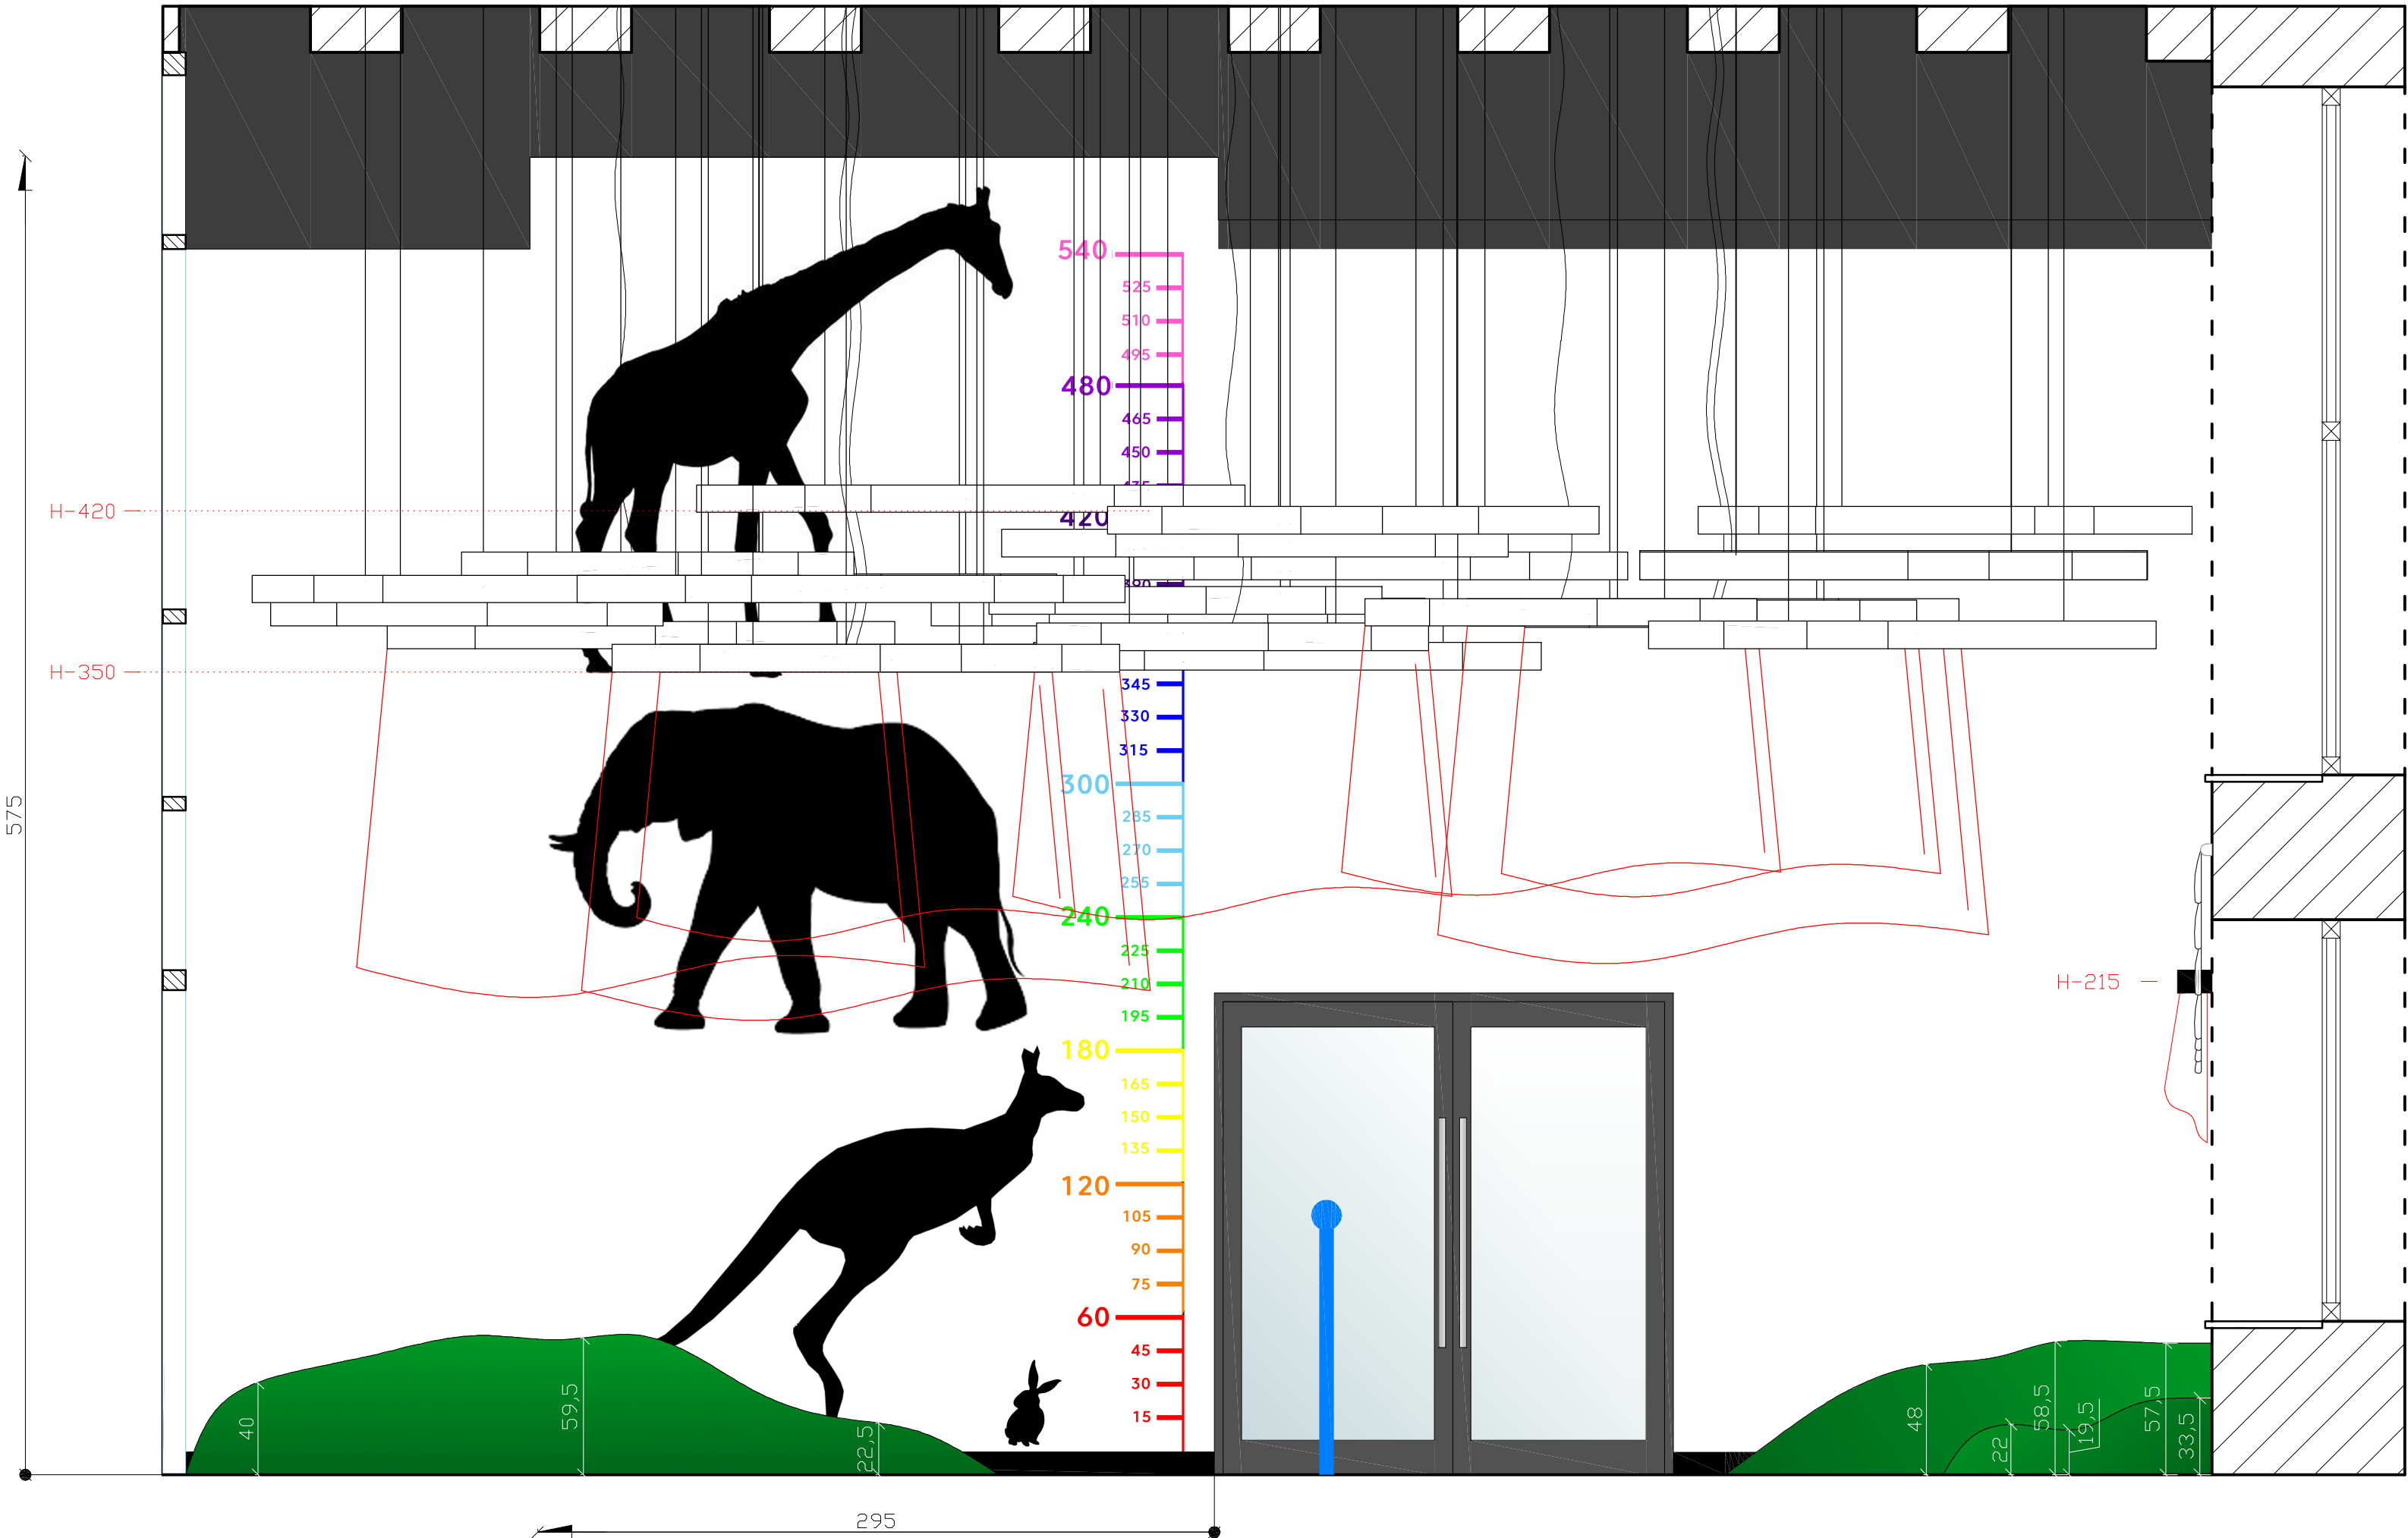

Obszar grafiki: 295xh. 575 cm

UWAGA:
Należy uwzględnić wizualizacje pomieszczenia i
na miarce wysokości umieścić zwierzęta
zgodnie z rysunkiem widokowym ściany.

UWAGA:
Przed zamówieniem naklejki lub fototapety
rzeczywiste wymiary należy pobrać na
miejscu inwestycji po wykonaniu tynków
gładkowieńcowych na gotowo.

UWAGA:
Naklejka lub fototapeta do wykonania na zlecenie w
agencji reklamowej lub poligraficznej na wzór zbliżony do
grafik poglądowych zamieszczonych w projekcie. Grafiki
powinny być wykonane zgodnie z zasadami praw autorskich,
odkupione lub wykonane odtwórczo. Każdorazowo
ostateczna grafika przed zamówieniem Inwestora musi
zostać skonsultowana z autorem projektu plastycznego
wnetrz.

Grafika poglądowa:
<https://www.archdaily.com/805296/podgorje>
-timeshare-kindergarten-and-school-architektura
-jure-kotnik/58a22974e58ece6081000084-podgorje
-timeshare-kindergarten-and-school-architektura
-jure-kotnik-photo

UWAGA:
Wymalowania ściany powyżej h-535
cm i sufitu w kolorze czarnym lub
grafitowym. Linia początkowa (h-535
cm) powinna być skonsultowana z
podziałem witryny wejściowej i
wypadać na ostatnim ramiaku
przeszklenia. Uskok koloru do
h-575 cm w przestrzeni naklejki/
fototapety z żyrafa.

Przestrzeń należy wykorzystać na
przeprowadzenie wszelkich instalacji
o dużych przekrojach (wentylacja,
klimatyzacja itp.). Ostonę urządzeń,
rury podłączeniowe oraz wszelkie
widoczne elementy należy docelowo
również wymalować na kolor
identyczny jak wykończenie ścian w
tej przestrzeni.

SIEDZISKA/ GÓRKA/ ŁĄKA
Warstwa wierzchnia, dekoracyjna wykonana
ze sztucznej trawy, o runie bardzo
zbliżonym do naturalnego, z łamym
kolorem, melanż zieleni. Wysokość
osadzonego sztucznego runa z podkładem
może się wahać od 3-4 cm.
f. Syngrass
s. Punto lub s. Terra
bądź równoważne pod względem estetycznym i
technicznym.
Materiał użyty do realizacji musi mieć
techniczną możliwość łamania się do stelaża
konstrukcyjnego.
Konstrukcja może zostać wykonana z
drewna, płyty stolarskiej lub płyty
wórowej, zabezpieczonej powłoką o
podwyższonych parametrach niepalności.
Opcjonalnie: może być wykonana jak
konstrukcje łodzi - z mat pokrytych
żywicą. Na konstrukcji nośnej należy
zastosować jako podkład pianomat lub
gąbkę, tak by całość tworzyła lekko
uginającą się powierzchnię pod warstwę
wierzchnią - sztuczna trawa.
Montaż trawy do konstrukcji siedzisk może
zostać wykonany na bazie odpowiednich
spoiw lub zszywek tapicerskich z
założeniem, iż nie zmniejsza to komfortu
użytkowania.

UWAGA:
Montaż musi być bezpieczny dla
użytkownika, dostosowany normami do
budynków użyteczności publicznej, w którym
przebywają dzieci.