

ZARZĄDZENIE NR 367/2023
PREZYDENTA MIASTA OSTROŁĘKI
Z DNIA 15 września 2023 r.

w sprawie ustanowienia służebności przesyłu i ustalenia wynagrodzenia

Na podstawie art. 13 ust. 1 ustawy z dnia 21 sierpnia 1997 r. o gospodarce nieruchomościami (Dz. U. z 2023 r. poz. 344 ze zm.) oraz art. 305¹ ustawy z dnia 23 kwietnia 1964 r. – Kodeks cywilny (Dz. U. z 2023 r. poz. 1610 t.j.) oraz § 15 uchwały nr 154/XXVI/2008 Rady Miasta Ostrołęki z dnia 10 stycznia 2008 r. w sprawie określenia zasad nabywania, zbywania i obciążania nieruchomości oraz ich wydzierżawiania lub wynajmowania na czas oznaczony dłuższy niż 3 lata lub na czas nieoznaczony (Dz. Urz. Woj. Maz. Nr 44, poz. 1569 ze zm.)

zarządza się co następuje:

§ 1.

1. Wyraża się zgodę na ustanowienie odpłatnej, nieograniczonej w czasie służebności przesyłu na działce oznaczonej numerem 60312 położonej w Ostrołędzie przy ul. Alfreda Sierżputowskiego, stanowiącej własność Miasta Ostrołęki, dla której VI Wydział Ksiąg Wieczystych Sądu Rejonowego w Ostrołędzie prowadzi księgę wieczystą nr OS1O/00077283/8, na rzecz PGE Dystrybucja S.A. (oraz następców prawnych) z siedzibą pod adresem: 20-340 Lublin ul. Garbarska 21a, właściciela urządzeń infrastruktury sieciowej, tj.: przyłącza kablowego nN-0,4 kV. Służebność polegać będzie na prawie eksploatacji wymienionego urządzenia, czyli: prawie dostępu, wejścia, przechodu i przejazdu osób upoważnionych przez PGE Dystrybucja S.A. (oraz następców prawnych) w celu dokonywania czynności związanych z konserwacją, remontem, modernizacją, przebudową, usuwaniem awarii oraz dokonania wymiany niezbędnych elementów – z obowiązkiem utrzymania urządzeń w należyтым stanie technicznym i przywrócenia terenu do stanu pierwotnego – na koszt właściciela urządzeń.
2. Wykonywanie prawa służebności przesyłu ograniczone jest w sposób przedstawiony w poniższej tabeli:

<i>Nr działki</i>	<i>Rodzaj urządzenia</i>	<i>Długość przewodu [m]</i>	<i>Szerokość pasa służebności [m]</i>	<i>Powierzchnia pasa służebności [m²]</i>
60312	Przyłącze kablowe nN-0,4 kV	10,0	0,65	6,5

3. Sposób ustanowienia prawa służebności przesyłu został określony w załączniku do zarządzenia.
4. Określa się jednorazowe wynagrodzenie z tytułu ustanowienia służebności przesyłu w wysokości 180,00 zł (*słownie złotych: sto osiemdziesiąt 00/100*) + 23 % podatku VAT w kwocie 41,40 zł (*słownie złotych: czterdzieści jeden 40/100*), tj. kwota brutto: 221,40 zł (*słownie złotych: dwieście dwadzieścia jeden 40/100*).


§ 2.

Zarządzenie wchodzi w życie z dniem podpisania.

Z up. PREZYDENTA MIASTA

Marta Głosek
Wiceprezydent Miasta

Załącznik
do Zarządzenia Nr 367/2023 z dnia 15
września 2023 r. Zarządzenia Prezydenta
Miasta Ostrołki w sprawie ustanowienia
służebności przesyłu i ustalenia
wynagrodzenia

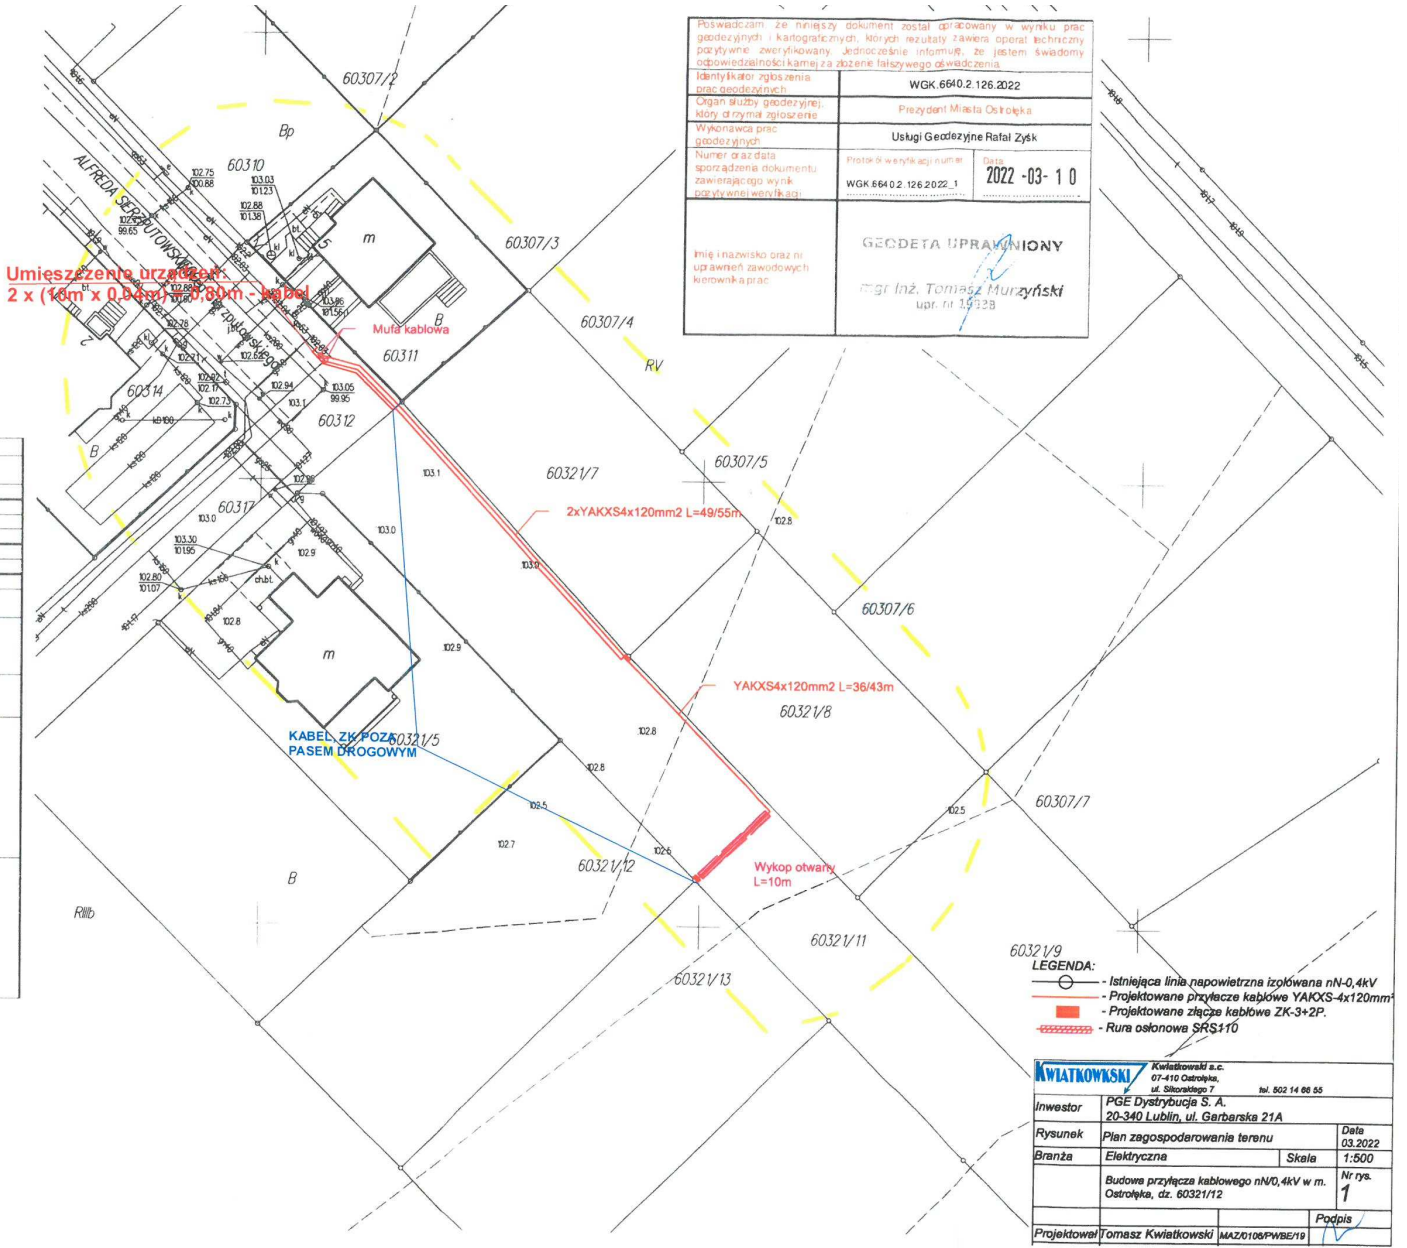

Umieszczenie urządzeń
2 x (16m x 0,84m) x 1,60m - beton

Poświadczam, że niniejszy dokument został opracowany w wyniku prac geodezyjnych i kartograficznych. Moich rezultatów zawiera opis techniczny pozytywnie zweryfikowany, jednoznacznie informując, że jestem świadomy odpowiedzialności karnej za złożenie fałszywego oświadczenia.	
Identyfikator zgłoszenia prac geodezyjnych:	WGK.664.0.2.126.2022
Organ służby geodezyjnej, który otrzymał zgłoszenie:	Prezydent Miasta Ostrołka
Wykonawca prac geodezyjnych:	Usługi Geodezyjne Rafał Zysk
Numer oraz data sporządzenia dokumentu zawierającego wynik powyższej weryfikacji:	Protokół weryfikacji numer: WGK.664.0.2.126.2022_1 Data: 2022-03-10
Imię i nazwisko oraz nr uprawnień zawodowych kierownika prac:	GEODETA UPRAWNIENIY mgr Inż. Tomasz Murzyński upr. nr 1592B

60321/9
LEGENDA:
 - Istniejąca linia napowietrzna izolowana nN-0,4kV
 - Projektowane przyłącze kablowe YAKXS-4x120mm²
 - Projektowane złącze kablowe ZK-3+2P.
 - Rura osłonowa SRS110

KWIATKOWSKI Kwiatkowski s.c. 07-410 Ostrołka, ul. Sikorskiego 7 tel. 802 14 86 55	
Investor	PGE Dystrybucja S. A. 20-340 Lublin, ul. Garbarska 21A
Rysunek	Plan zagospodarowania terenu Data: 03.2022
Branża	Elektryczna Skala: 1:500
Budowa przyłącza kablowego nN/0,4kV w m. Ostrołka, dz. 60321/12 Nr rys. 1	
Projektował	Tomasz Kwiatkowski MAZ0106PWBE19
Podpis	