
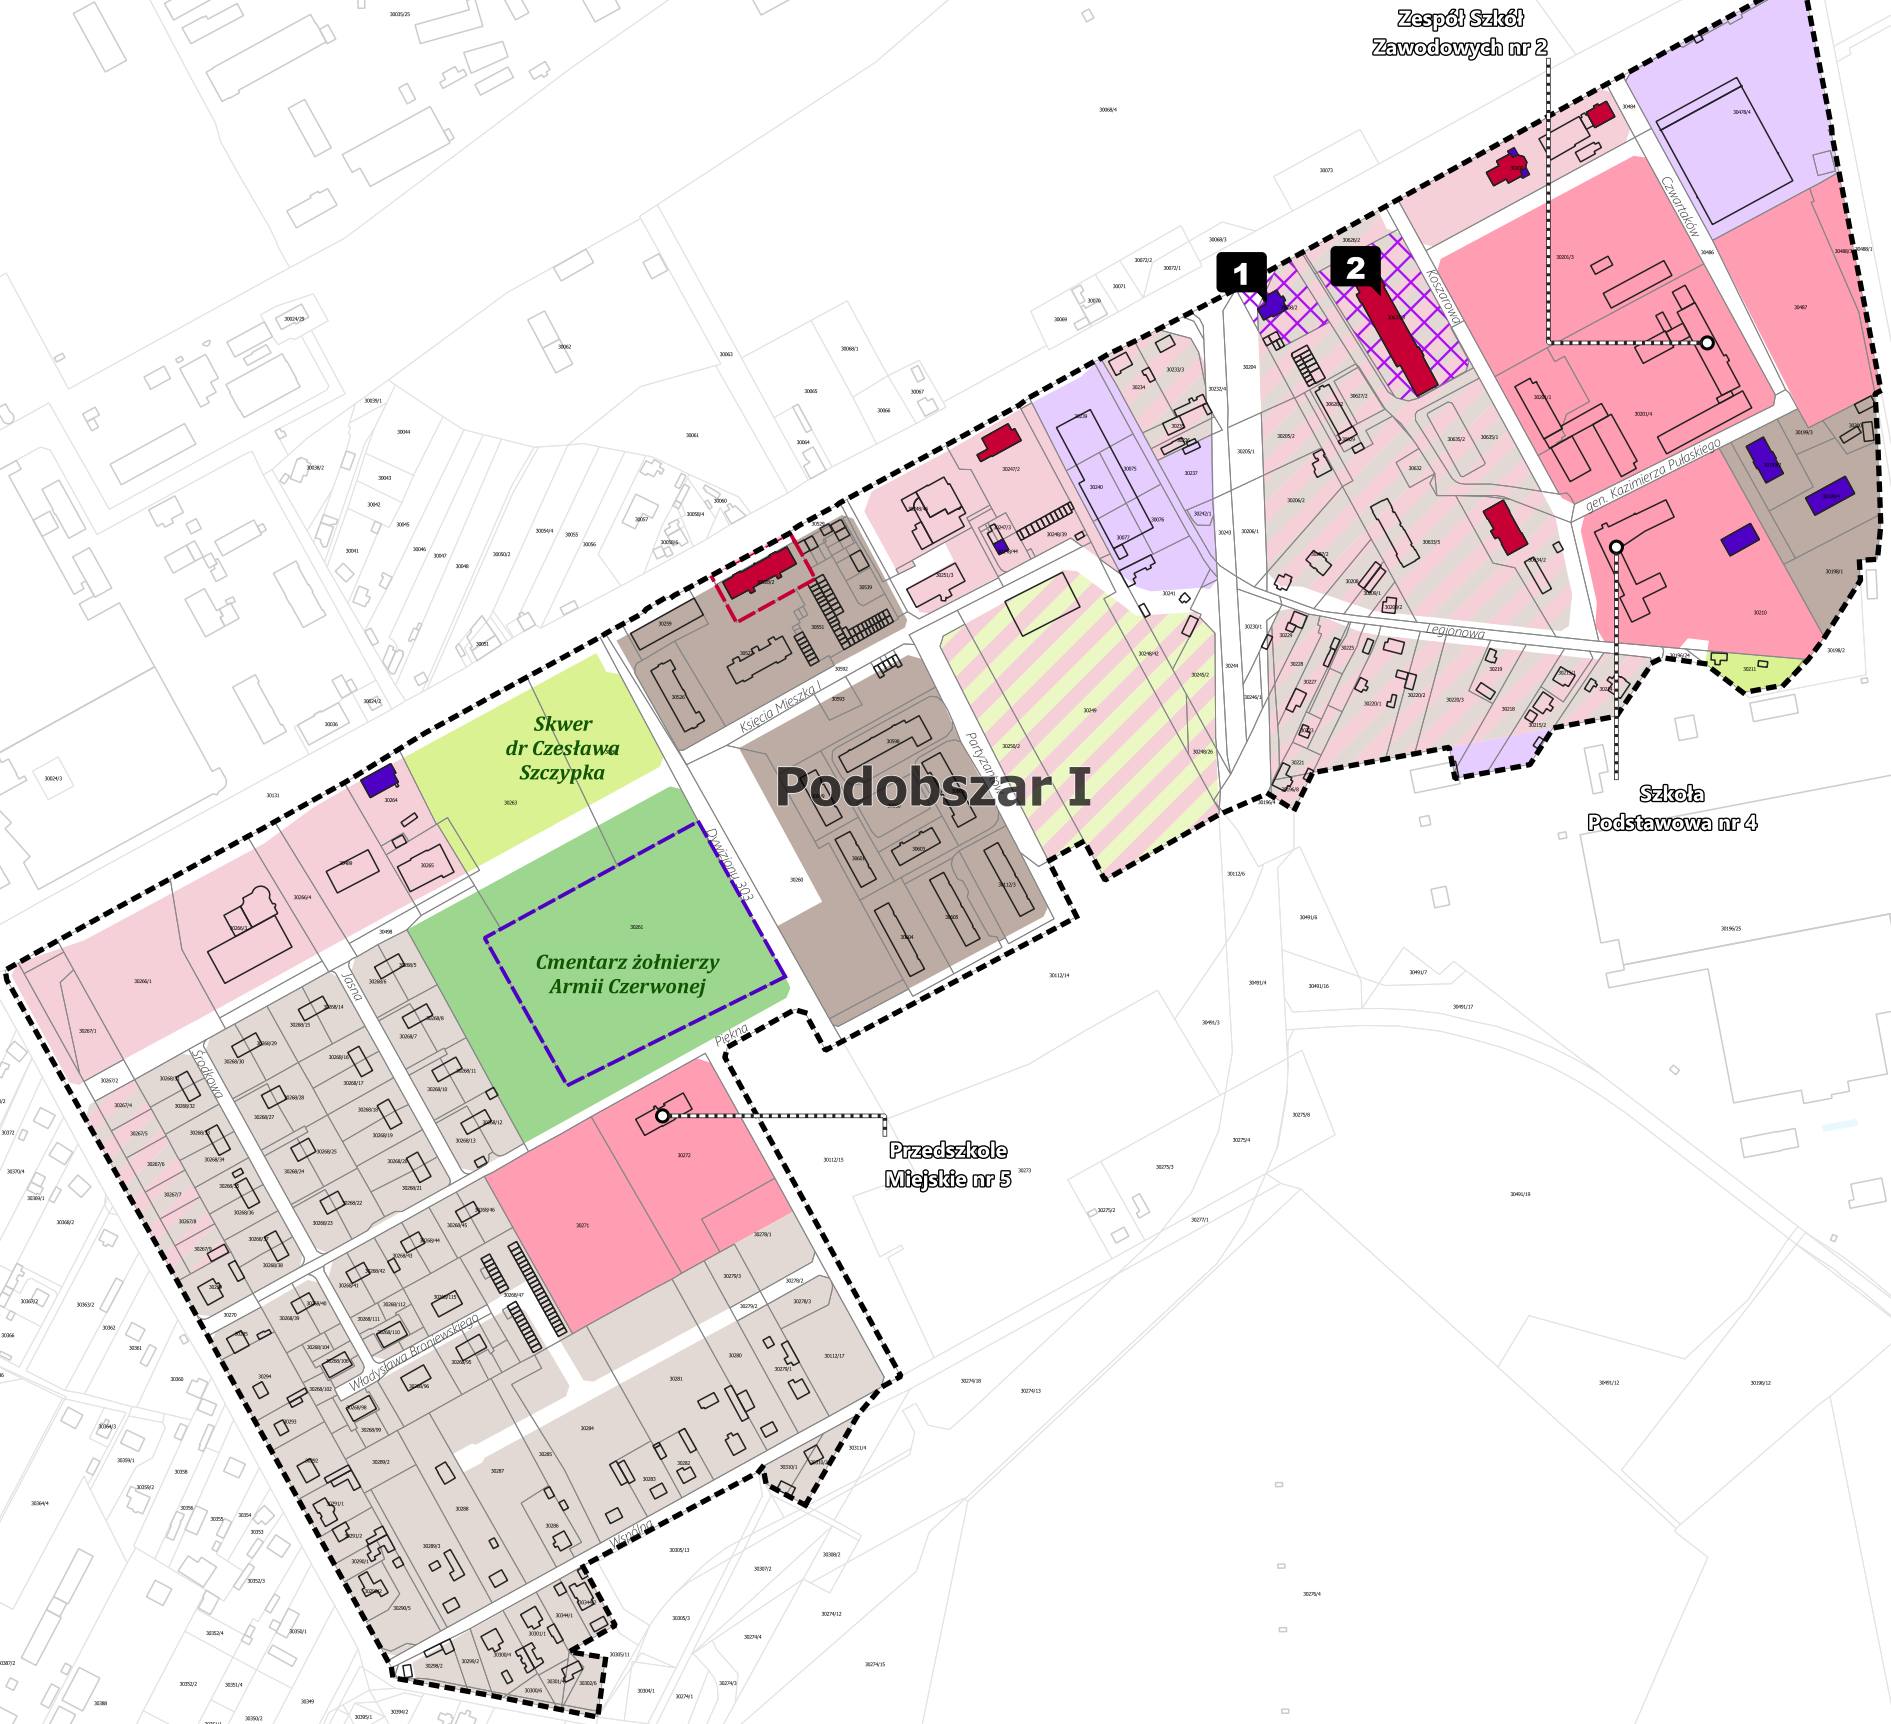
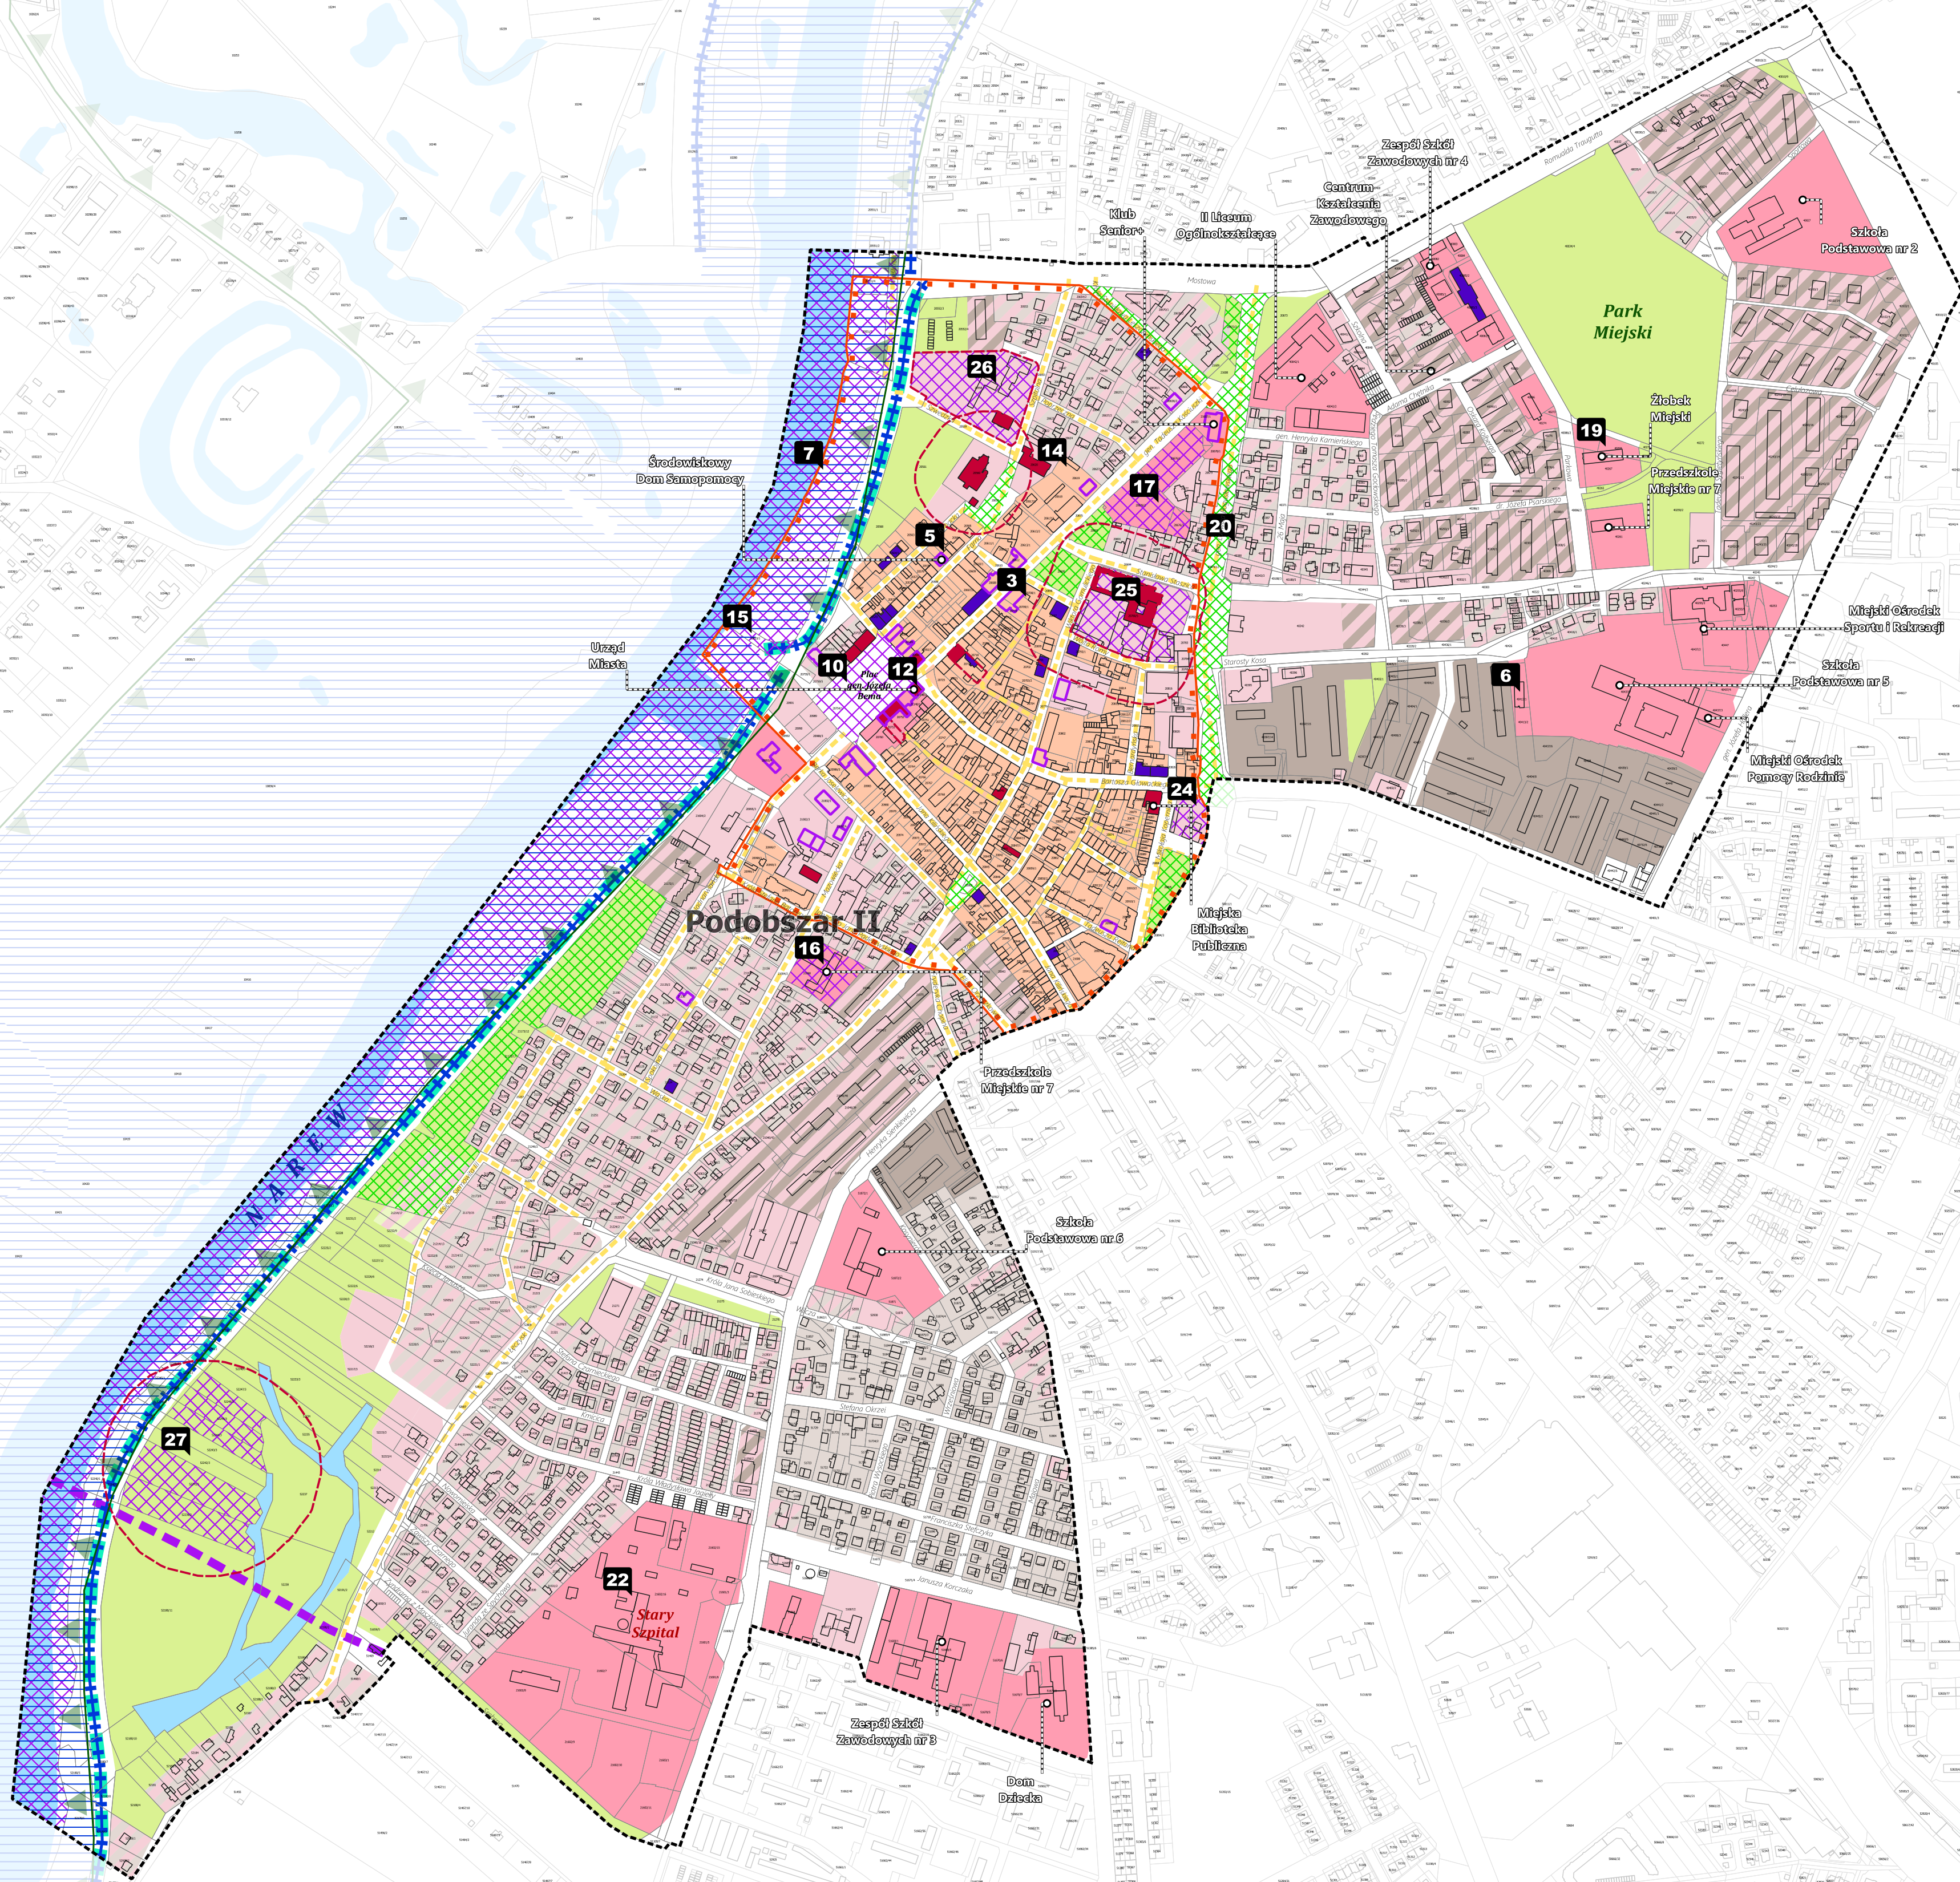


PODSTAWOWE KIERUNKI ZMIAN
FUNKCYJNALNO-PRZESTRZENNYCH
OBSZARU REWITALIZACJI
MIASTA OSTROŁĘKA

0100200 m

SKALA 1:5000

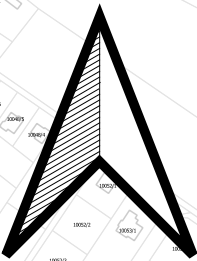

Wybrane podstawowe przedsięwzięcia rewitalizacyjne:

- 1

Wybudowanie przy Kultowni OCK sceny plenerowej z zadaszeniem, ogrodzenie terenu, remont pokrycia dachowego z wymianą rynien
- 2

Rewaloryzacja zabytkowego, pokoszarowego budynku mieszkalnego z przeorganizowaniem w części parteru pomieszczeń usługowych na funkcje społeczno-kulturalne i edu-kacyjno-rekreacyjne /Generalny remont konserwatorski budynku przy al. Wojska Pol-skiego 42
- 3

Rewaloryzacja i modernizacja pomieszczeń Ośrodka Interwencji Kryzysowej w Ostrołę-ce na lata 2024 - 2034
- 5

Termomodernizacja budynku Śródowniskowego Domu Samopomocy w Ostrołę-ce przy ul. Farniej 21
- 6

Remont dachu z wymianą pokrycia oraz instalacji odgromowej i remontem kominów w budynku Śródowniskowego Domu Samopomocy w Ostrołę-ce
- 7

Pisa-Narew – szlak aktywnej turystyki wodnej
- 10

Nadanie charakteru staromiejskiego rynku w obrębie Placu Gen. Józefa Bema
- 12

Modernizacja budynku Urzędu Miasta plac gen. J. Bema nr 1 i 3 wraz z zagospodarowaniem terenu Placu gen. J. Bema wraz z ulicą gen. J. Bema
- 14

Zmiana sposobu użytkowania zabytkowych budynków przy ul. Szpitalnej nr 2 w Ostrołę-ce poprzez kompleksową modernizację i przystosowanie nieruchomości do celów edukacyjnych
- 15

Przywrócenie świetności mostu Małalińskiego wraz z ograniczeniem ruchu samochodowego
- 16

Rewaloryzacja terenu i nadanie nowej funkcji przeznaczenia z Przedszkola Miejskiego na Żłobek Miejski nr 2 wraz z zagospodarowaniem terenu działki
- 17

Rewaloryzacja terenu po byłej Komendzie Policji i nadanie nowej funkcji z przeznaczeniem na Centrum Inicjatyw Młodzieżowych wraz ze zmianą zagospodarowania terenu
- 19

Rozbudowę/doposażenie placu zabaw przy Żłobku Miejskim w Ostrołę-ce ul. Doktora Józefa Psarskiego 17 Sensoryczny Plac Zabaw
- 20

Termomodernizacja budynku Placówki Pieczy Zastępczej "Korczakówka 2" w Ostrołę-ce przy ul. gen. Ludwika Bogusławskiego 17 wraz z wymianą dachu, ornyrnowania oraz instalacji odgromowej
- 22

Nadanie nowych funkcji terenowi po dawnym szpitalu przy ul. H. Sienkiewicza poprzez stworzenie nowoczesnego centrum rehabilitacji wraz z zagospodarowaniem terenu
- 24

Rewaloryzacja przestrzeni publicznej przed budynkiem OSP Ostrołęka – modernizacja nawierzchni, chodników i terenów zielonych
- 25

Kompleksowa modernizacja zespołu budynków przyklasztornych wraz z przyległym terenem
- 26

Renowacja obiektów infrastrukturalnych i budynków przy zabytkowym kościele farnym w Ostrołę-ce w celu przywrócenia oraz nadania im nowych funkcji społecznych, kulturalnych, gospodarczych, edukacyjnych lub rekreacyjnych
- 27

Renowacja Grodziska i terenu wokół niego, jako ważnego obiektu historyczno-turystycznego Ostrołęki

- Przebudowa i remont ulic i ciągów pieszych na osiedlu Stare Miasto (projekt nr 11)
- Budowa infrastruktury rowerowej i pieszej na terenie miasta Ostrołęki (projekt nr 9)
- Budowa drogi dla rowerów o nawierzchni szutrowej na wale przeciwpowodziowym w granicach administracyjnych miasta Ostrołęki (projekt nr 23)
- Stworzenie zielonych pól miasta dających możliwość integracji i wypoczynku mieszkańcom miasta (projekt nr 8)
- Przebudowa, remont, adaptacja budynków na osiedlu Stare Miasto (projekt nr 13)
- Rewitalizacja przestrzeni publicznych

Docelowa (uproszczona) struktura funkcjonalno-przestrzenna wg Miejscowych Planów Zagospodarowania Przestrzennego:

- tereny zabudowy w typie staromiejskim

tereny zabudowy usługowej
- tereny zabudowy mieszkaniowej jednorodzinnej

tereny usług publicznych
- tereny zabudowy mieszkaniowej jednorodzinnej z usługami

tereny usług sportu i rekreacji
- tereny zabudowy mieszkaniowej wielorodzinnej

tereny wód powierzchniowych
- tereny zabudowy mieszkaniowej wielorodzinnej z usługami

tereny cmentarza
- tereny składu i zabudowy przemysłowej

tereny zieleni publicznej

Pozostałe objaśnienia:

- granica obszaru rewitalizacji

budynek wpisany do ewidencji zabytków
- granica działki ewidencyjnej

obszar wpisany do ewidencji zabytków
- budynki

obszar szczególnego zagrożenia powodzią
- zabytkowy układ przestrzenny Stare Miasto wpisany do rejestru zabytków

wal przeciwpowodziowy
- budynek wpisany do rejestru zabytków

granica obszaru specjalnej ochrony ptaków Natura 2000
- obszar wpisany do rejestru zabytków
