


UWAGI

1. KONSTRUKCJA NOŚNA: ŚCIANKI WYKONANE WŁ. BRZYT. KAMNIST. SZKAMY PODZIEMNE, KONSTRUKCYJNE, MURKOWANE Z CIEGŁY CEMENTOWYCH BEZCIEP. R₂ = 10 CM, NA ZARĘBIWIE R₂ = 5 CM. WYKONANE WŁ. BRZYT. KAMNIST. SZKAMY PODZIEMNE, KONSTRUKCYJNE, MURKOWANE Z CIEGŁY CEMENTOWYCH BEZCIEP. R₂ = 10 CM, NA ZARĘBIWIE R₂ = 5 CM.
2. WYKONANE WŁ. BRZYT. KAMNIST. SZKAMY PODZIEMNE, KONSTRUKCYJNE, MURKOWANE Z CIEGŁY CEMENTOWYCH BEZCIEP. R₂ = 10 CM, NA ZARĘBIWIE R₂ = 5 CM.
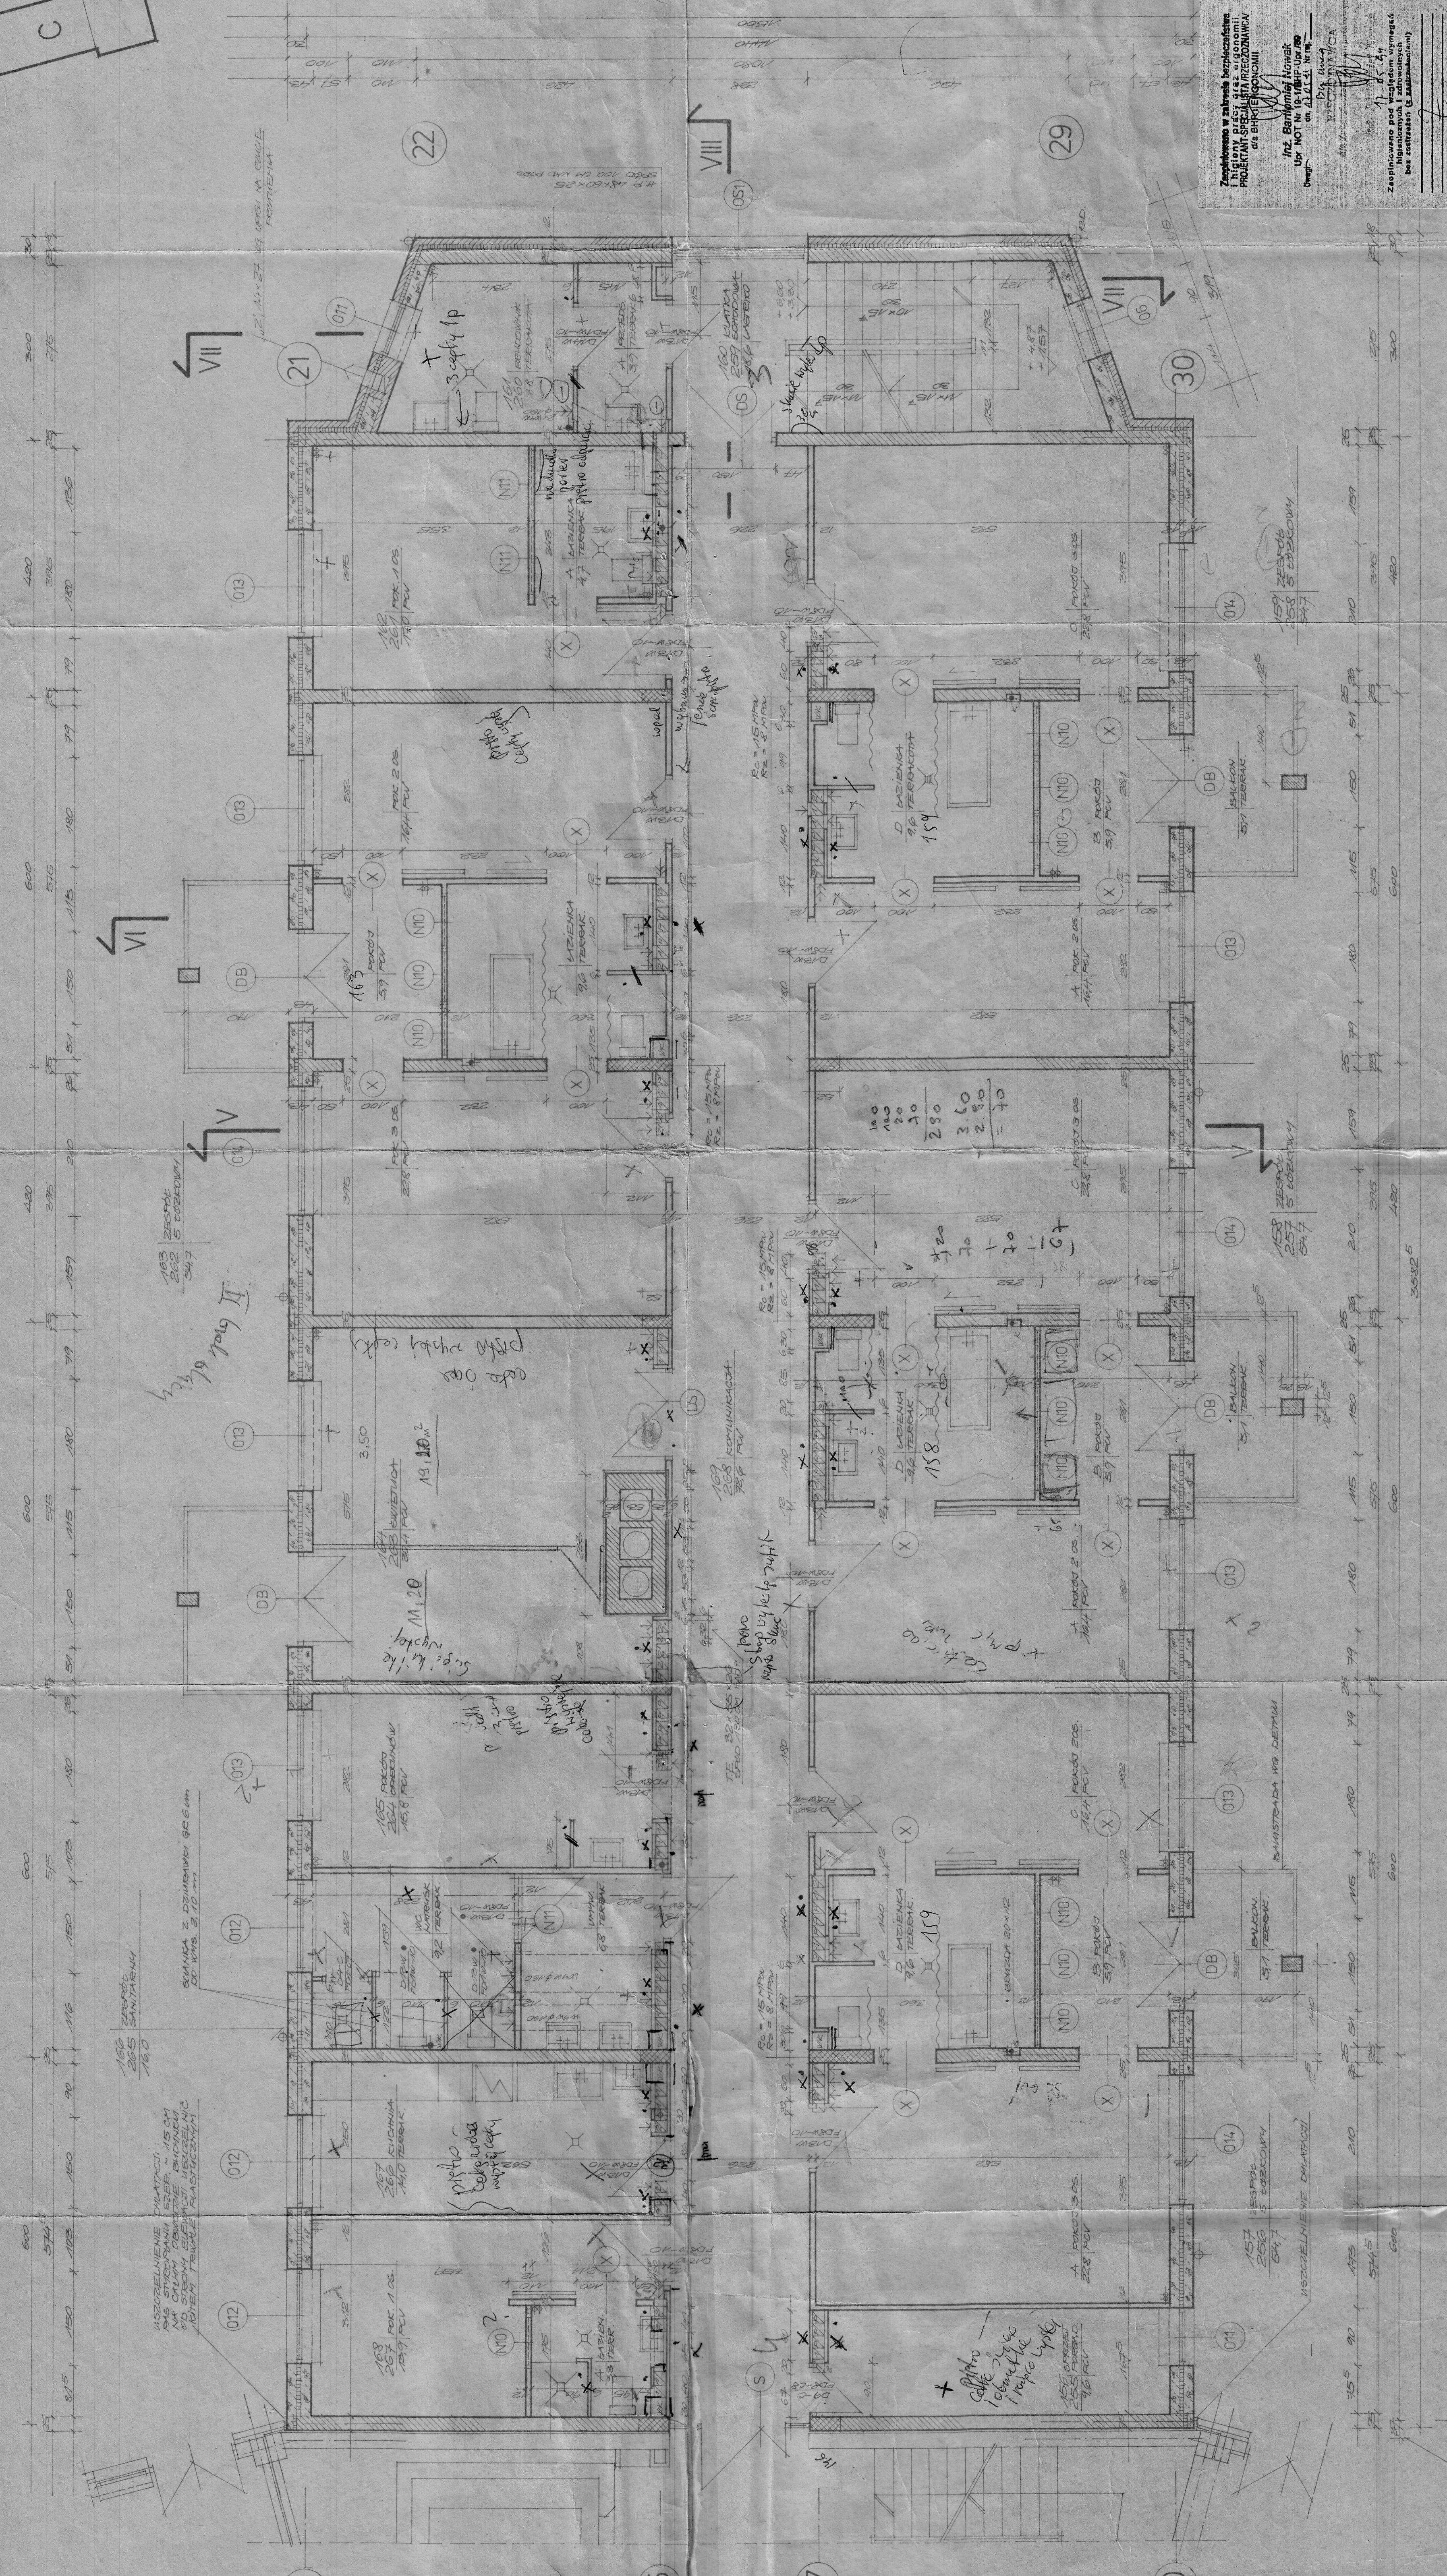

Projektant: *[Signature]*
Wykonano w: *[Signature]*
Skala: 1:50
Data: 1977.07.17
Adres: *[Address]*
Telefon: *[Phone Number]*

RZUT PARTERU I PIĘTRA 1 : 50

KLATKA SCHODOWA NA PODDASZE

UZGODNIENIE Z INWESTOREM

DOTYKĄCY: BUDOWLANIA - ZARZĄDZANIE
 KONTROLA: BUDOWLANIA - BUDOWLANIA
 DATA: 1977.07.17

CZĘŚĆ ŚRODKOWA - L. WĘSICZOWY

[Handwritten notes and signatures at the bottom of the page]