


MIEJSCOWY PLAN ZAGOSPODAROWANIA PRZESTRZENNEGO REJONU "HUBALCZYKÓW" W OSTROŁĘCE



WYRYS ZE STUDIUM UWARUNKOWAŃ I KIERUNKÓW ZAGOSPODAROWANIA PRZESTRZENNEGO MIASTA OSTROŁĘKI

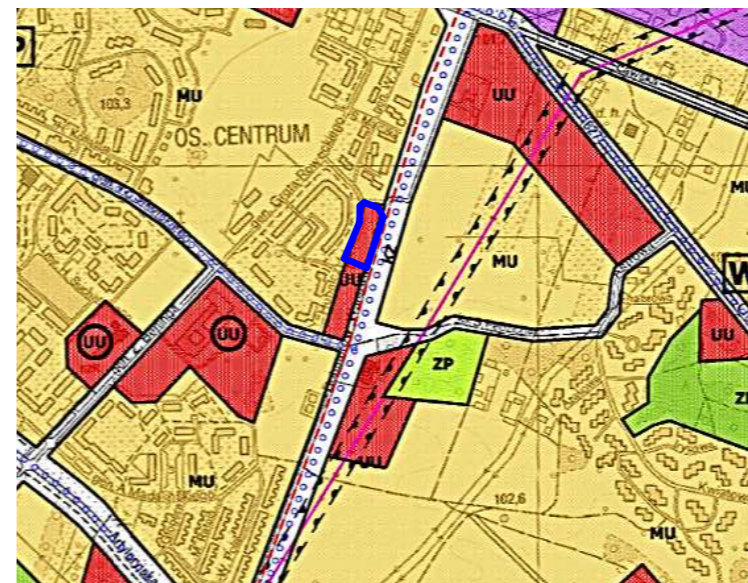

— granica terenu objętego planem

PRZEZNACZENIE TERENÓW

- MU tereny zabudowy mieszkaniowo- usługowej
- UU tereny zabudowy usługowej
- PTU tereny zabudowy produkcyjno- techniczno- usługowej
- ZP tereny zieleni publicznej urządzonej
- ZL tereny leśne w tym dolesienia
- tereny ważniejszych ulic układu obsługującego (lokalne i dojazdowe)

ELEMENTY ZAGOSPODAROWANIA TERENU

- ○ ○ ○ schemat tras ważniejszych ścieżek rowerowych- zasady powiązań

SZCZEGÓLNE UWARUNKOWANIA I OGRANICZENIA DLA ZAGOSPODAROWANIA

- zasięgi stref potencjalnego niekorzystnego oddziaływania:
- istniejących napowietrznych linii elektroenergetycznych wysokiego napięcia 110kV

WAŻNIEJSZE ELEMENTY POLITYKI PRZESTRZENNEJ

- Inwestycje celu publicznego o znaczeniu ponadlokalnym
- W drogi wojewódzkie
 - KZ droga zbiorcza
 - KUD droga dojazdowa
 - UU obszary ustalone do realizacji miejskich inwestycji celu publicznego
 - obszary dla których opracowuje się plany miejscowe

LEGENDA

OBOWIĄZUJĄCE USTALENIA PLANU

- Oznaczenia liniowe
- granica obszaru objętego planem
 - linie rozgraniczające tereny o różnym przeznaczeniu lub różnych zasadach zagospodarowania
 - nieprzekraczalna linia zabudowy
 - ↑ 2 ↓ wymiar odległości podany w metrach

Przeznaczenie terenów

- U teren zabudowy usługowej

0 10m 20m
SKALA 1:1000

Niniejsze opracowanie wykonano w skali 1:1000 z map zasadniczych, numerycznych pochodzących z zasobów geodezyjnych Miasta Ostrołęki

INWESTOR

URZĄD MIASTA W OSTROŁĘCE

ADRES

PLAC GEN. JÓZEFA BEMA 1
07-400 OSTROŁĘKA

TYTUŁ PROJEKTU

MIEJSCOWY PLAN
ZAGOSPODAROWANIA
PRZESTRZENNEGO REJONU
"HUBALCZYKÓW" W OSTROŁĘCE

ZAŁĄCZNIK NR 1 DO UCHWAŁY NR.....
RADY MIASTA OSTROŁĘKI Z
DNIA.....R.

OPRACOWANIE

mgr inż. architekt Ewa Kuklińska-Kiwak
mgr inż. architekt Mariola Dawid

SKALA: 1:1000
DATA: KWIECIEŃ 2017

NR RYS. 1