

ZARZĄDZENIE NR 74/2019
PREZYDENTA MIASTA OSTROŁĘKI
Z DNIA 28 marca 2019r.

w sprawie ustanowienia służebności przesyłu i ustalenia wynagrodzenia

Na podstawie art. 13 ust. 1 ustawy z dnia 21 sierpnia 1997 r. o gospodarce nieruchomościami (Dz. U. z 2018 r., poz. 2204 ze zmianami) oraz art. 305¹ ustawy z dnia 23 kwietnia 1964 r. – Kodeks cywilny (Dz. U. z 2018 r., poz. 1025 ze zmianami) oraz § 15 uchwały nr 154/XXVI/2008 Rady Miasta Ostrołęki z dnia 10 stycznia 2008 r. w sprawie określenia zasad nabywania, zbywania i obciążania nieruchomości oraz ich wydzierżawiania lub wynajmowania na czas oznaczony dłuższy niż 3 lata lub na czas nieoznaczony (Dziennik Urzędowy Województwa Mazowieckiego Nr 44, poz. 1569 ze zmianami)

zarządza się co następuje:

§ 1.

1. Wyraża się zgodę na ustanowienie odpłatnej, nieograniczonej w czasie służebności przesyłu na terenie nieruchomości – działki oznaczonej numerem **11271** (własność – Miasta Ostrołęki) stanowiącej drogę wewnętrzną zlokalizowaną w rejonie ulicy Słonecznej w Ostrołęce, dla której Sąd Rejonowy w Ostrołęce prowadzi księgę wieczystą nr OS10/00064087/0, na rzecz przedsiębiorcy przesyłowego – PGE Dystrybucja S.A. (oraz jej następców prawnych) z siedzibą pod adresem: 20-340 Lublin ul. Garbarska 21A, właściciela urządzeń infrastruktury sieciowej, tj. elektroenergetycznego przyłącza kablowego nN – 0,4kV, polegającej na prawie prowadzenia eksploatacji powołanej sieci, a w tym prawie dostępu, wejścia, przechodu i przejazdu osób upoważnionych przez PGE Dystrybucja S.A. w celu dokonywania czynności związanych z konserwacją, remontem, modernizacją, przebudową, usuwaniem awarii urządzeń, w tym dokonania wymiany niezbędnych elementów i przyłączania nowych odbiorców – z obowiązkiem utrzymania urządzeń w należytym stanie technicznym i przywrócenia terenu do stanu pierwotnego – na koszt przedsiębiorcy.
2. Wykonywanie prawa służebności przesyłu dla działki nr 11271 ograniczone jest do powierzchni 15,00 m² – dla elektroenergetycznego przyłącza kablowego nN – 0,4kV, przy szerokości pasa służebności: 1 m i długości przewodu: 15,00 m.
3. Sposób ustanowienia prawa służebności przesyłu został określony w załączniku do zarządzenia.
4. Z tytułu ustanowienia przedmiotowej służebności określa się jednorazowe wynagrodzenie w wysokości **139,84 zł netto** (słownie złotych: *sto trzydzieści dziewięć 84/100*) plus 23 % podatku VAT w kwocie 32,16 zł (słownie złotych: *trzydzieści dwa 16/100*), tj. kwota **172,00 zł brutto** (słownie złotych: *sto siedemdziesiąt dwa 00/100*).

§ 2.


Wykonanie zarządzenia powierza się Wiceprezydentowi Miasta.

§ 3.

Zarządzenie wchodzi w życie z dniem podpisania.

PREZYDENT MIASTA
Łukasz Kulik

Załącznik do zarządzenia Nr 74/2019 Prezydenta Miasta Ostrołęki z dnia 28 marca 2019r. w sprawie ustanowienia służebności przesyłu i ustalenia wynagrodzenia

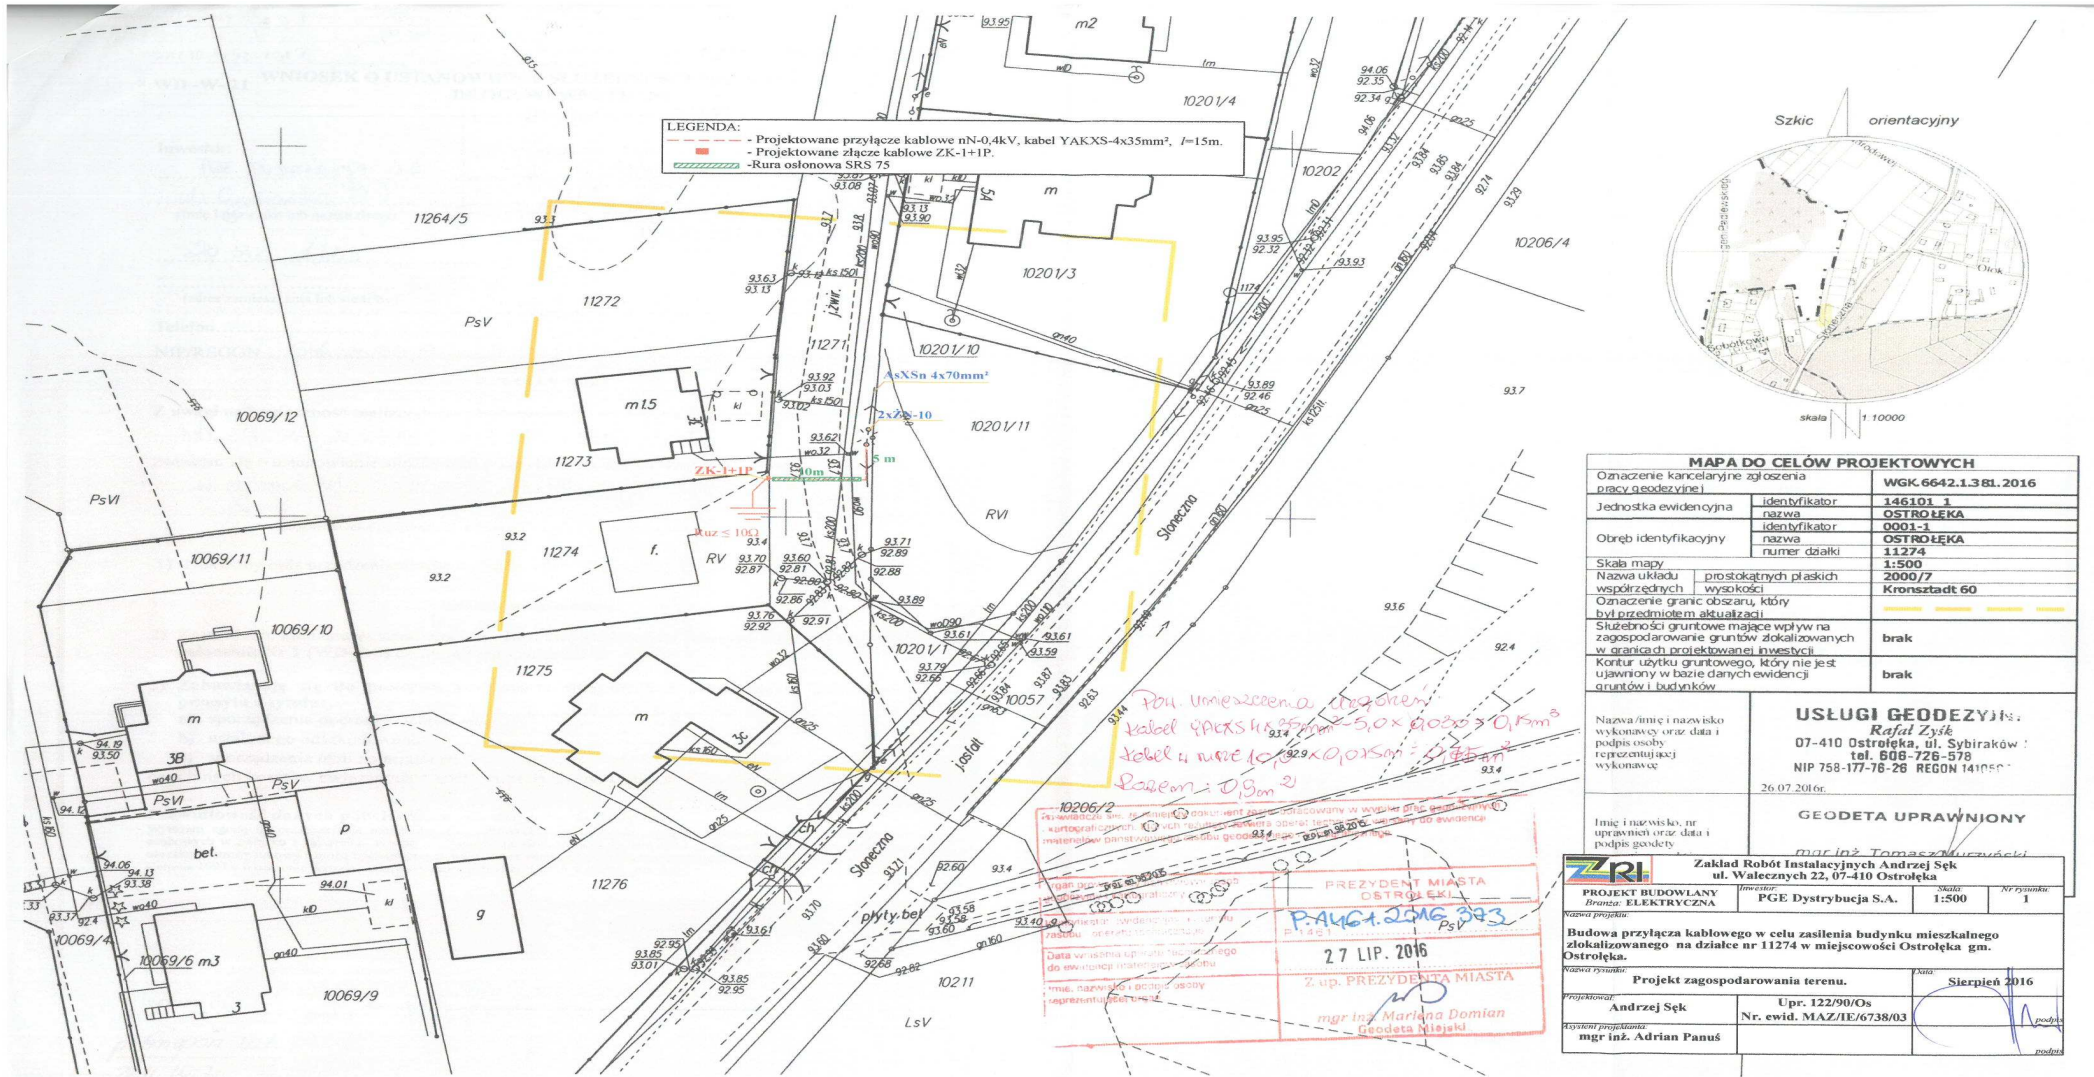

MAPA DO CEŁÓW PROJEKTOWYCH

Oznaczenie kancelaryjne zgłoszenia pracy geodezyjnej	WGK.6642.1.38L.2016
Jednostka ewidencyjna	146101 1
nazwa	OSTROŁĘKA
identyfikator	0001-1
Obszr identyfikacyjna	11274
nazwa	OSTROŁĘKA
numer działki	11274
Skala mapy	1:500
Nazwa układu współrzędnych	prostokątnych płaskich wysokości
wysokości	2000/7
Oznaczenie granic obszaru, który był przedmiotem aktualizacji	Kronstadt 60
Służebności gruntowe mające wpływ na zagospodarowanie gruntów zlokalizowanych w granicach projektowanej inwestycji	brak
Kontur użytku gruntowego, który nie jest ujawniony w bazie danych ewidencji gruntów i budynków	brak

USŁUGI GEODEZYJNE
Rafał Zysk
 07-410 Ostrołęka, ul. Sybiraków 1
 tel. 608-726-578
 NIP 758-177-76-28 REGON 141050
 26.07.2016r.

GEODETA UPRAWNIJONY
marcin Tomaszewski

ZRI	Zakład Robót Instalacyjnych Andrzej Sęk ul. Walecznych 22, 07-410 Ostrołęka
PROJEKT BUDOWLANY branża: ELEKTRYCZNA	Imię i nazwisko: P. PAWEL Firma: PGE Dystrybucja S.A. Skala: 1:500 Nr rysunku: 1

Budowa przyłącza kablowego w celu zasilenia budynku mieszkalnego zlokalizowanego na działce nr 11274 w miejscowości Ostrołęka gm. Ostrołęka.	
Nazwa projektu	Projekt zagospodarowania terenu.
Data wykonania projektu	Sierpień 2016
Projektant	Andrzej Sęk
Uprawnienie	Upr. 122/90/Os
Wykonanie projektu	Nr. ewid. MAZ/IE/6738/03
Wykonawca	mgr inż. Adrian Panuś

- pas służebności przesyłu