


Poświadczam, że niniejszy dokument został opracowany na podstawie prac geodezyjnych i kartograficznych, których rezultaty zawiera operat techniczny wpisany do ewidencji materiałów państwowego zasobu geodezyjnego i kartograficznego

Organ prowadzący państwowy zasób geodezyjny i kartograficzny  
**PREZYDENT MIASTA OSTROŁĘKI**


Identyfikator ewidencyjny materiału zasobu - operatu technicznego  
**14.61.2020.194**

Data wpisania operatu technicznego do ewidencji materiałów zasobu  
**08 KWI. 2020**

Imię, nazwisko i podpis osoby reprezentującej organ  
**mgr inż. Marlena Domina**  
Przewodnik Miejski

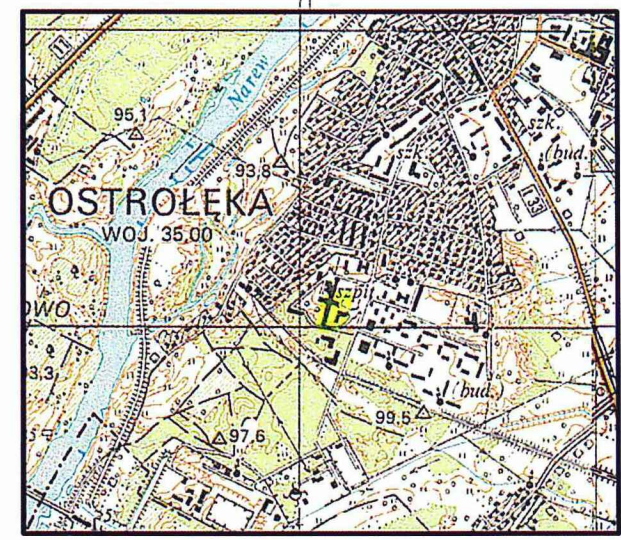

Orientacja 1:25 000

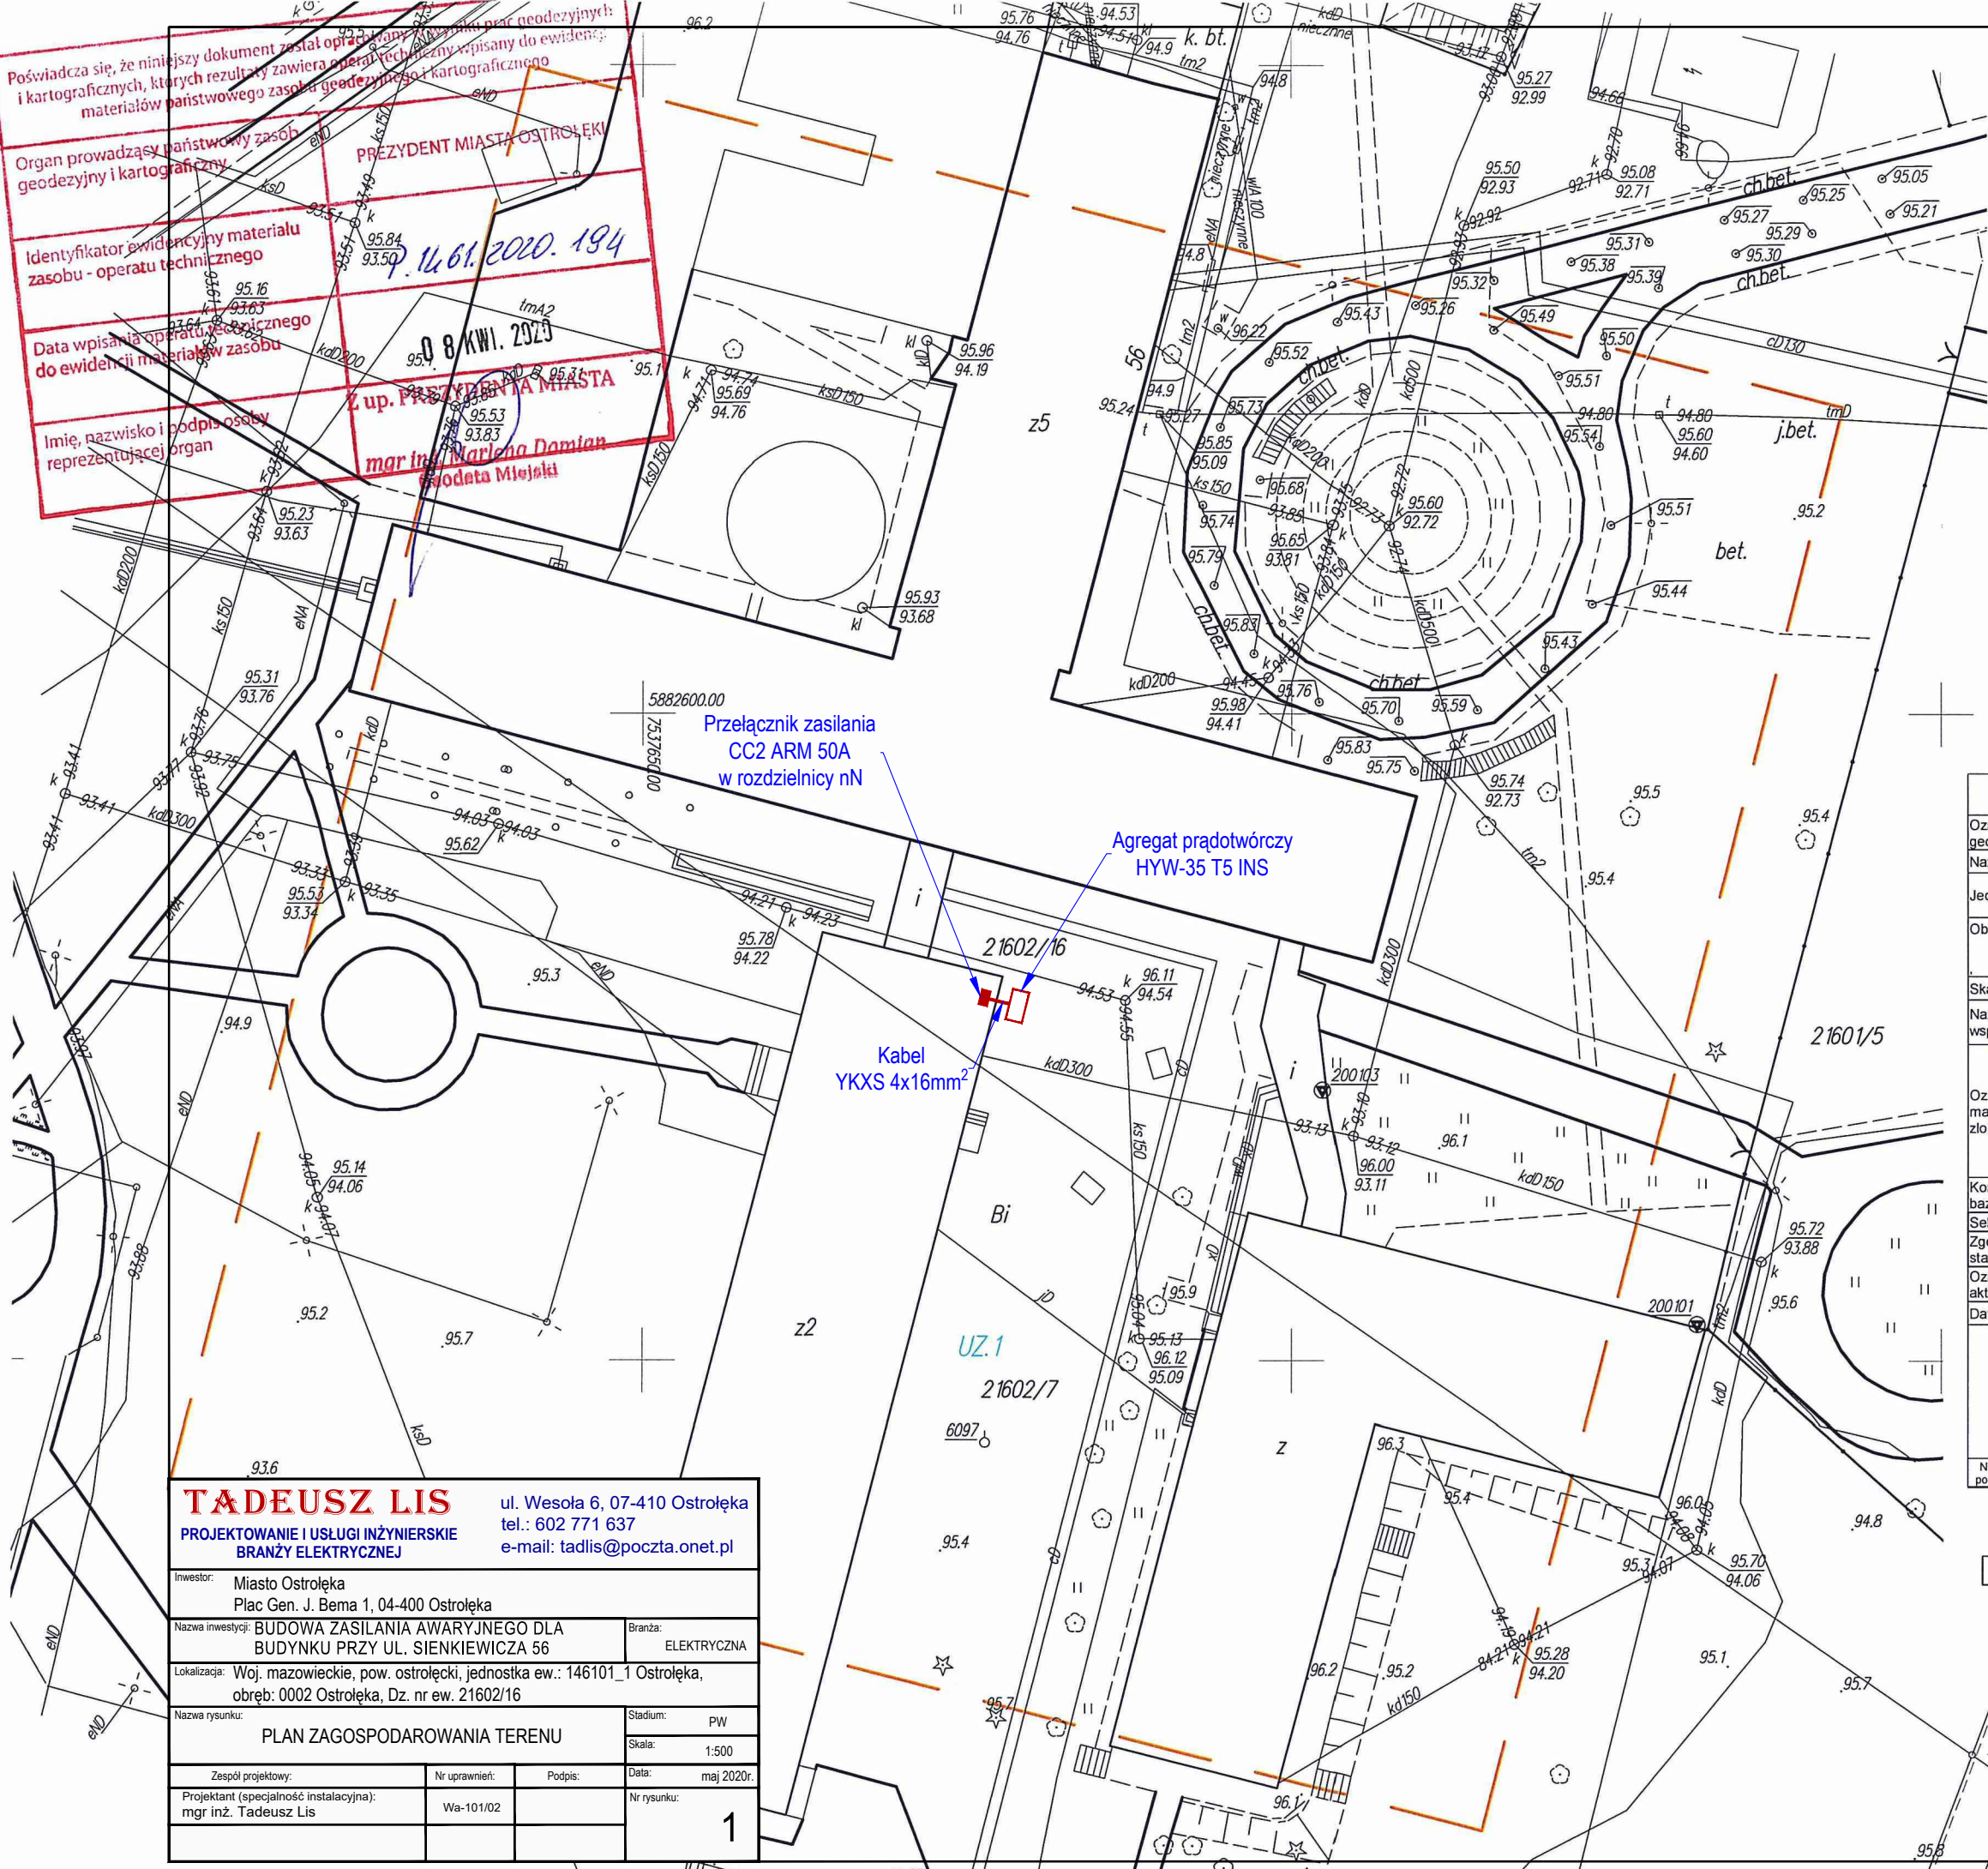

| MAPA DO CELÓW PROJEKTOWYCH  |   |                          |
|---|---|--------------------------|
| Oznaczenie kancelaryjne zgłoszenia pracy geodezyjnej  | WGK.6642.1.217.2020   | zgl. 235/2020            |
| Nazwa miejscowości  | M.Ostrołęka   |                          |
| Jednostka ewidencyjna   | identyfikator   | 146101_1                 |
|   | nazwa   | M.Ostrołęka              |
| Obręb ewidencyjny   | identyfikator   | 146101_1.0002            |
|   | działka ewidencyjna   | dz. nr 21602/7, 21602/16 |
|   | ulica   | Sienkiewicza             |
| Skala mapy  | 1:500   |                          |
| Nazwa układu współrzędnych  | prostokątnych płaskich  | „2000” strefa 7          |
|   | układu wysokości  | Kronstadt 60             |
| Oznaczenie i informacje o służebnościach gruntowych mających wpływ na zagospodarowanie gruntów, zlokalizowanych w granicach projektowanej inwestycji  | Wykonanie niniejszej mapy nie było poprzedzone ustaleniami dotyczącymi ewentualnych służebności gruntowych obciążających grunty położone w granicach projektowanej inwestycji budowlanej ponieważ nie wpływa to na sposób zagospodarowania gruntów objętych mapą do celów projektowych. |                          |
| Kontur użytku gruntowego, który nie jest ujawniony w bazie danych ewidencji gruntów i budynków  | brak  |                          |
| Sekcje mapy   | 7.192.25.14.2.3   |                          |
| Zgodność położenia punktów granicznych z §79 pkt. 5 standardów technicznych   | Zgodne  |                          |
| Oznaczenie granic obszaru, który był przedmiotem aktualizacji   | ---   |                          |
| Data opracowania mapy   | 07.04.2020 r.   |                          |
| <p>Przedsiębiorstwo Geodezyjno - Usługowe „A G R O M E T R”<br/>07-410 Ostrołęka, ul. Cicha 15<br/>tel./fax 29 760 99 40<br/>NIP: 761-128-01-85 REGON: 550072440</p> <p>mgr inż. Zygmunt Wilgo<br/>07-400 Ostrołęka, Cicha 15<br/>tel. (0-29) 760-99-40 do 42<br/>tym. 0601-31-31</p> |   |                          |
| <p>Nazwa/imię i nazwisko wykonawcy oraz podpis osoby reprezentującej wykonawcę</p> <p>Imię i nazwisko, nr uprawnień oraz podpis geodety uprawnionego, który opracowywał mapę</p>  |   |                          |

**TADEUSZ LIS** ul. Wesola 6, 07-410 Ostrołęka  
PROJEKTOWANIE I USŁUGI INŻYNIERSKIE tel.: 602 771 637  
BRANŻY ELEKTRYCZNE e-mail: tadlis@poczta.onet.pl

Investor: Miasto Ostrołęka  
Plac Gen. J. Bema 1, 04-400 Ostrołęka

Nazwa inwestycji: BUDOWA ZASILANIA AWARYJNEGO DLA BUDYNKU PRZY UL. SIENKIEWICZA 56 Branża: ELEKTRYCZNA

Lokalizacja: Woj. mazowieckie, pow. ostrołęcki, jednostka ew.: 146101\_1 Ostrołęka, obręb: 0002 Ostrołęka, Dz. nr ew. 21602/16

Nazwa rysunku: PLAN ZAGOSPODAROWANIA TERENU Stadium: PW  
Skala: 1:500

Zespół projektowy: \_\_\_\_\_ Nr uprawnień: \_\_\_\_\_ Podpis: \_\_\_\_\_ Data: maj 2020r.  
Projektant (specjalność instalacyjna): mgr inż. Tadeusz Lis Wa-101/02 Nr rysunku: 1

LEGENDA:  
UZ.1 tereny usług zdrowia i opieki społecznej