


TADEUSZ LIS
 PROJEKTOWANIE I USŁUGI INŻYNIERSKIE
 BRANŻY ELEKTRYCZNEJ

ul. Wesola 6, 07-410 Ostrołęka
 tel.: 602 771 637
 e-mail: tadlis@poczta.onet.pl

| | | | |
|--|--|--|--|
| Inwestor: Miasto Ostrołęka Plac Gen. J. Bema 1, 04-400 Ostrołęka | | Branża: ELEKTRYCZNA | |
| Nazwa inwestycji: BUDOWA ZASILANIA AWARYJNEGO DLA BUDYNKU PRZY UL. KRÓLA JANA KAZIMIERZA 1 | | Lokalizacja: Woj. mazowieckie, pow. ostrołęcki, jednostka ew.: 146101_1 Ostrołęka, obręb: 0002 Ostrołęka, Dz. nr ew. 21002/3 | |
| Nazwa rysunku: PLAN ZAGOSPODAROWANIA TERENU | | Stadium: PB | |
| Zespół projektowy: | | Skala: 1:500 | |
| Nr uprawnień: Wa-101/02 | | Data: maj 2020r. | |
| Projektant (specjalność instalacyjna): mgr inż. Tadeusz Lis | | Nr rysunku: 1 | |

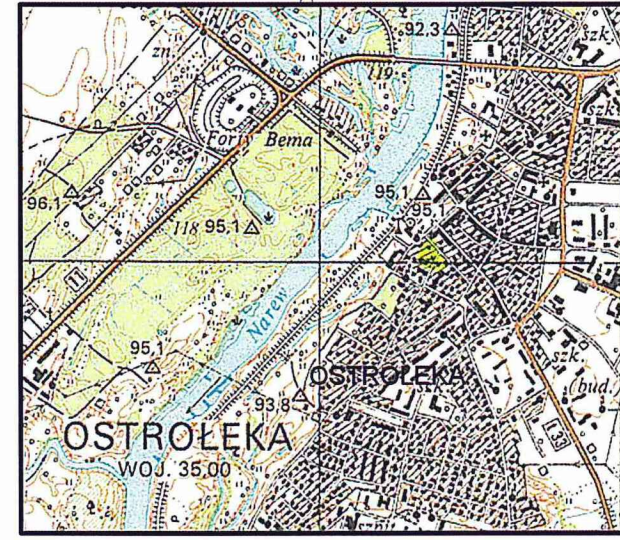

MAPA DO CELÓW PROJEKTOWYCH

| | | |
|--|---|-------------------------|
| Oznaczenie kancelaryjne zgłoszenia pracy geodezyjnej | WGK.6642.1.217.2020 | zgl. 235/2020 |
| Nazwa miejscowości | M.Ostrołęka | |
| Jednostka ewidencyjna | identyfikator | 146101_1 |
| | nazwa | M.Ostrołęka |
| Obręb ewidencyjny | identyfikator | 146101_1.0002 |
| | dziłka ewidencyjna | dz. nr 21002/3, 21002/5 |
| | ulica | Króla Jana Kazimierza |
| Skala mapy | 1:500 | |
| Nazwa układu współrzędnych | prostokątnych płaskich | „2000” strefa 7 |
| | układu wysokości | Kronsztadt 60 |
| Oznaczenie i informacje o służebnościach gruntowych mających wpływ na zagospodarowanie gruntów, zlokalizowanych w granicach projektowanej inwestycji | Wykonanie niniejszej mapy nie było poprzedzone ustaleniami dotyczącymi ewentualnych służebności gruntowych obciążających grunty położone w granicach projektowanej inwestycji budowlanej ponieważ nie wpływa to na sposób zagospodarowania gruntów objętych mapą do celów projektowych. | |
| Kontur użytku gruntowego, który nie jest ujawniony w bazie danych ewidencji gruntów i budynków | brak | |
| Sekcje mapy | 7.192.25.09.2.3, 7.192.25.09.4.1 | |
| Zgodność położenia punktów granicznych z §79 pkt. 5 standardów technicznych | Zgodne | |
| Oznaczenie granic obszaru, który był przedmiotem aktualizacji | --- | |
| Data opracowania mapy | 07.04.2020 r. | |

Przedsiębiorstwo Geodezyjno - Usługowe „AGROMETR”
 07-410 Ostrołęka, ul. Cicha 16
 tel./fax 29 760 99 40
 NIP: 761-128-01-85 REGON: 550072440

mgr inż. Zygmunt Wilga
 07-410 Ostrołęka, Cicha 16
 tel./fax 29 760 99 40
 NIP: 761-128-01-85 REGON: 550072440

LEGENDA:

| | |
|----------|---|
| KUD | tereny ulic dojazdowych |
| MM/UJ.16 | tereny zabudowy mieszkaniowo-usługowej w typie staronielickim |
| UU.2+KS | tereny usług - bez przesądzania ich profilu + tereny ulic głównych (tereny administracji i obiektów biurowych (w tym sądy, banki itp.)) |
| AU.2 | obowiązująca linia zabudowy |
| ▲▲▲▲▲ | linia rozgraniczająca tereny o różnym przeznaczeniu |

Posylda się, że niniejszy dokument został opracowany w wyniku badań geodezyjnych i kartograficznych, których rezultaty zawiera operat techniczny opisany do ewidencji materialnego zasobu geodezyjnego i kartograficznego.

Organ prowadzący państwowy zasób geodezyjny i kartograficzny
 PREZYDENT MIASTA OSTROŁĘKI
 P. 1461.2020.199
 08 KWI. 2020
 mgr inż. Marlena Domian
 Geodeta Miejski

