

Poświadczam, że niniejszy dokument został opracowany w wyniku prac geodezyjnych i kartograficznych, których rezultaty zawiera operat techniczny wpisany do ewidencji materiałów państwowego zasobu geodezyjnego i kartograficznego

Organ prowadzący państwowy zasób geodezyjny i kartograficzny

PREZYDENT MIASTA OSTROŁĘKI

Identyfikator ewidencyjny materiału zasobu - operatu technicznego

P.1461.2020.154


Data wpisania operatu technicznego do ewidencji materiałów zasobu

0 8 KWI. 2020


Z up. P. GENERAŁA JOZEFIA BEMA

mgr inż. Mariela Dąbala

(Podpis i pieczęć)

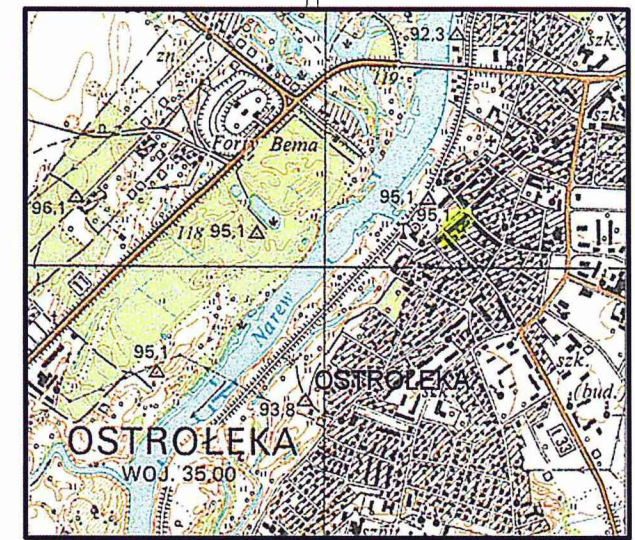

Orientacja 1:25 000

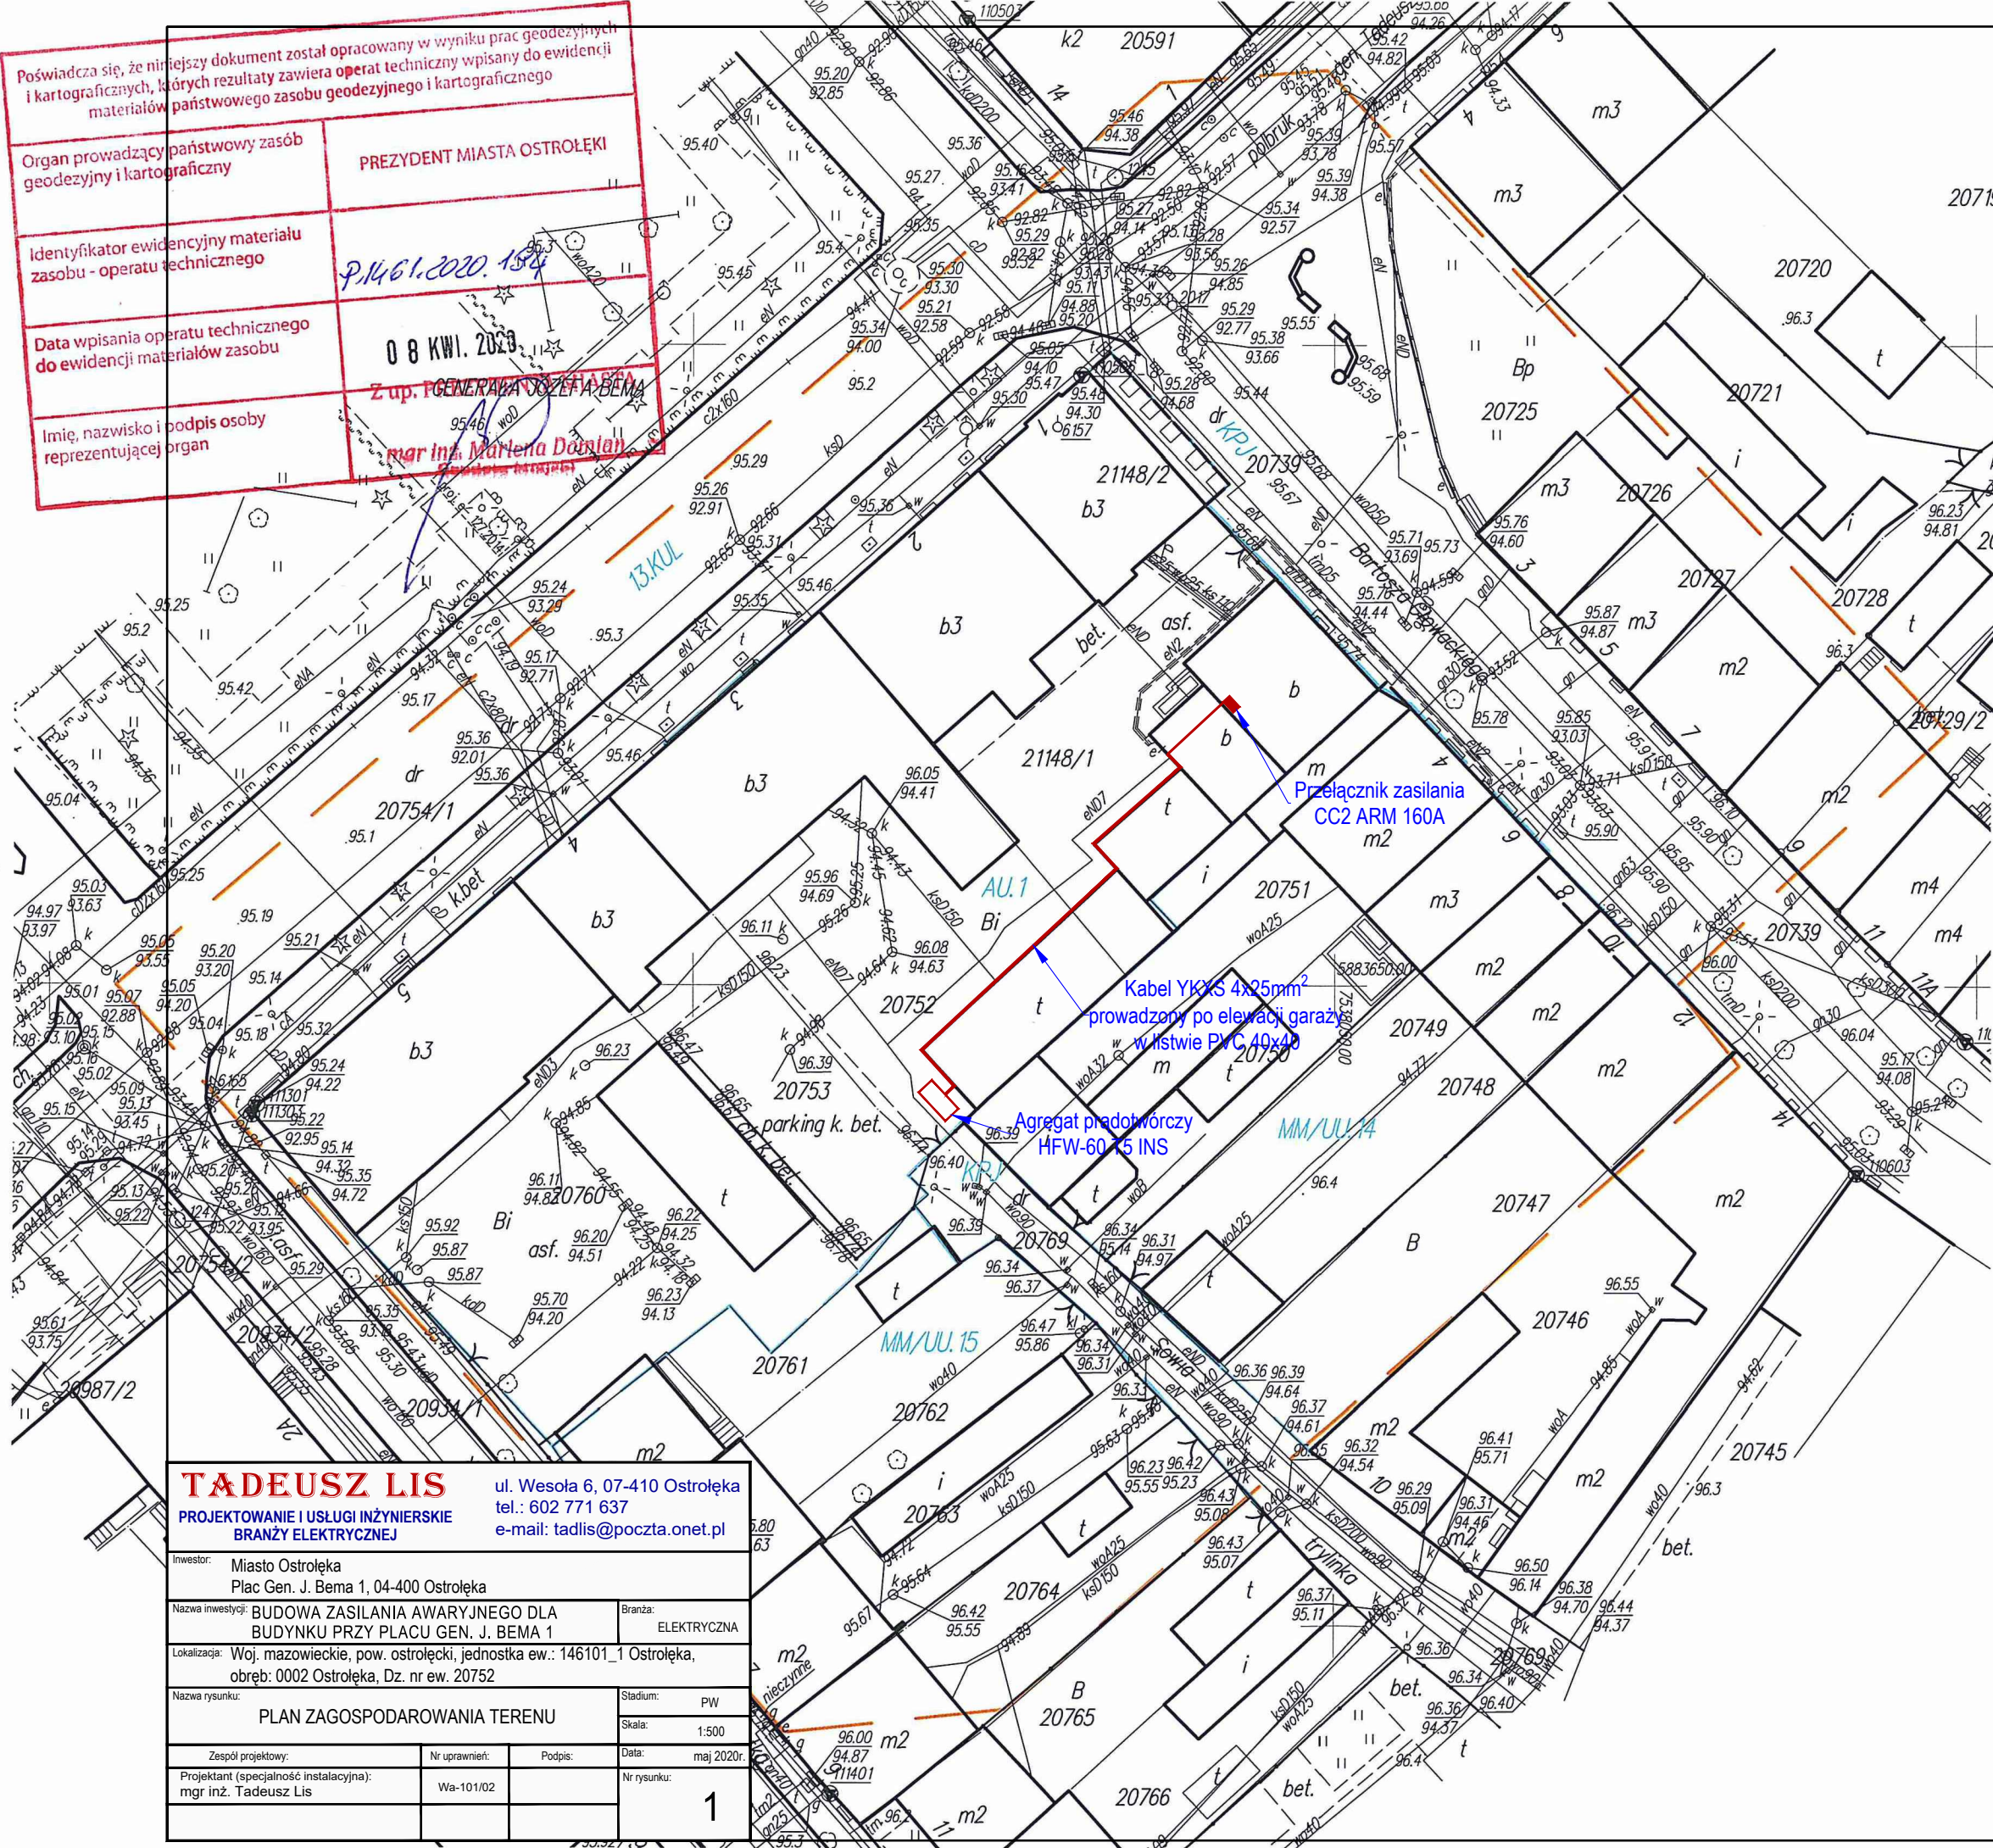

| MAPA DO CELÓW PROJEKTOWYCH | | |
|---|---|-----------------------------------------------------------------------------------------------|
| Oznaczenie kancelaryjne zgłoszenia pracy geodezyjnej | WGK.6642.1.217.2020 | zgi. 235/2020 |
| Nazwa miejscowości | M.Ostrołęka | |
| Jednostka ewidencyjna | identyfikator | 146101_1 |
| | nazwa | M.Ostrołęka |
| Obręb ewidencyjny | identyfikator | 146101_1_0002 |
| | działka ewidencyjna | dz. nr 20752, 20753, 21148/1 |
| | ulica | Gen. Józefa Bema |
| Skala mapy | 1:500 | |
| Nazwa układu współrzędnych | prostokątnych płaskich | „2000” strefa 7 |
| | układu wysokości | Kronsztadt 60 |
| Oznaczenie i informacje o służebnościach gruntowych mających wpływ na zagospodarowanie gruntów, zlokalizowanych w granicach projektowanej inwestycji | Wykonanie niniejszej mapy nie było poprzedzone ustaleniami dotyczącymi ewentualnych służebności gruntowych obciążających grunty położone w granicach projektowanej inwestycji budowlanej ponieważ nie wpływa to na sposób zagospodarowania gruntów objętych mapą do celów projektowych. | |
| Kontur użytku gruntowego, który nie jest ujawniony w bazie danych ewidencji gruntów i budynków | brak | |
| Sekcje mapy | 7.192.25.09.2.3, 7.192.25.09.2.4 | |
| Zgodność położenia punktów granicznych z §79 pkt. 5 standardów technicznych | Zgodne | |
| Oznaczenie granic obszaru, który był przedmiotem aktualizacji | --- | |
| Data opracowania mapy | 07.04.2020 r. | |
| <p>Przedsiębiorstwo Geodezyjno - Usługowe „A G R O M E T R” 07-410 Ostrołęka, ul. Cicha 15 tel./fax 29 760 99 40 NIP: 761-128-01-85 REGON: 550072440</p> | | |
| <p>Nazwa i nazwisko wykonawcy oraz podpis osoby reprezentującej wykonawcę</p> | | <p>imię i nazwisko, nr uprawnień oraz podpis geodety uprawnionego, który opracowywał mapę</p> |

| LEGENDA: | |
|--------------------|---------------------------------------------------------------------------------------------------|
| 13.KUL | tereny dróg publicznych |
| KPJ | tereny ciągów pieszo - jzdznych i dojazdów (bez wyodrębnionych jezdni) |
| AU.1 | tereny administracji i siedzib służb publicznych |
| MM/UU.14, MM/UU.15 | tereny zabudowy mieszkaniowo - usługowej w typie starszejszym |
| --- | linia rozgraniczająca tereny o różnym przeznaczeniu jest jednocześnie obowiązującą linią zabudowy |

TADEUSZ LIS ul. Wesola 6, 07-410 Ostrołęka
tel.: 602 771 637
e-mail: tadlis@poczta.onet.pl

PROJEKTOWANIE I USŁUGI INŻYNIERSKIE
BRANŻY ELEKTRYCZNEJ

Investor: Miasto Ostrołęka
Plac Gen. J. Bema 1, 04-400 Ostrołęka

Nazwa inwestycji: BUDOWA ZASILANIA AWARYJNEGO DLA BUDYNKU PRZY PLACU GEN. J. BEMA 1
Branża: ELEKTRYCZNA

Lokalizacja: Woj. mazowieckie, pow. ostrołęcki, jednostka ew.: 146101_1 Ostrołęka, obręb: 0002 Ostrołęka, Dz. nr ew. 20752

Nazwa rysunku: PLAN ZAGOSPODAROWANIA TERENU
Stadium: PW
Skala: 1:500

Zespół projektowy: _____ Nr uprawnień: _____ Podpis: _____ Data: maj 2020r.

Projektant (specjalność instalacyjna): mgr inż. Tadeusz Lis Wa-101/02 Nr rysunku: 1