




LEGENDA:	
1.	Betonowa kostka brukowa grub. 8cm - kolor szary
1a.	Betonowa kostka brukowa bezfazowa grub. 8cm ułożona w pasy skośne koloru czerwono-grafitowego
1b.	Betonowa kostka brukowa grub. 8cm - kolor czerwony
2.	Podsyпка cementowo-piaskowa 1:4 grub. 3cm
3.	Podbudowa z kruszywa łamanego stabilizowanego mechanicznie 0/31,5mm grub. 20cm
4.	Warstwa kruszywa naturalnego stabilizowanego mechanicznie 0/31,5mm grub. 30cm
5.	Opornik betonowy o wym. 12,5x25cm
6.	Podsyпка cementowo-piaskowa 1:4 grub. 5cm
7.	Ława betonowa C12/15
8.	Obrzeże betonowe o wym. 8x30cm
9.	Podsyпка piaskowa grub. 3cm
10.	Krawężnik betonowy o wym. 15x30cm
11.	Krawężnik betonowy najazdowy o wym. 15x22cm

PREZYDENT MIASTA OSTROŁĘKI
ZARZĄDCA DRÓG
07-400 Ostrołęka, Pl. Gen. J. Bema 1
Dotyczy: branży drogowej

Znak: WD. 12.11.7.21.2013
Projekt, koncepcję, geometrię, konstrukcję
zatwierdzam, akceptuję, opiniuję
uzgadniam, nie uzgadniam

pozytywnie, negatywnie, bez uwag, z uwagami
Pismo nr WD. 12.11.7.21.2013 z dn. 17.09.2014 r.
17.09.2014
DATA
PODPIS

Danuta Krajonowska
Dyrektor Wydziału Dróg

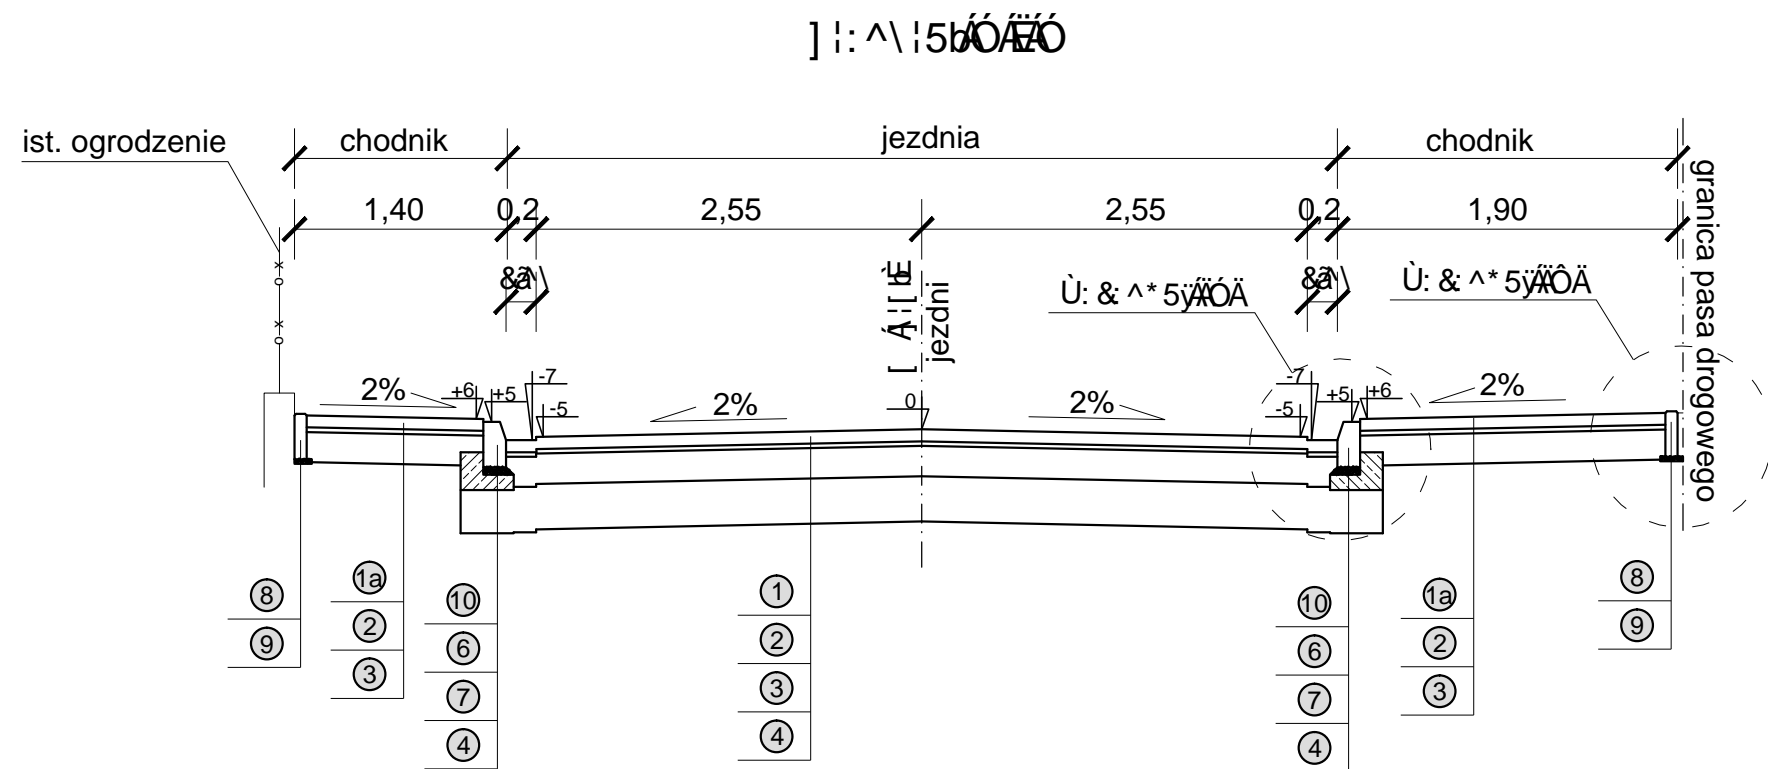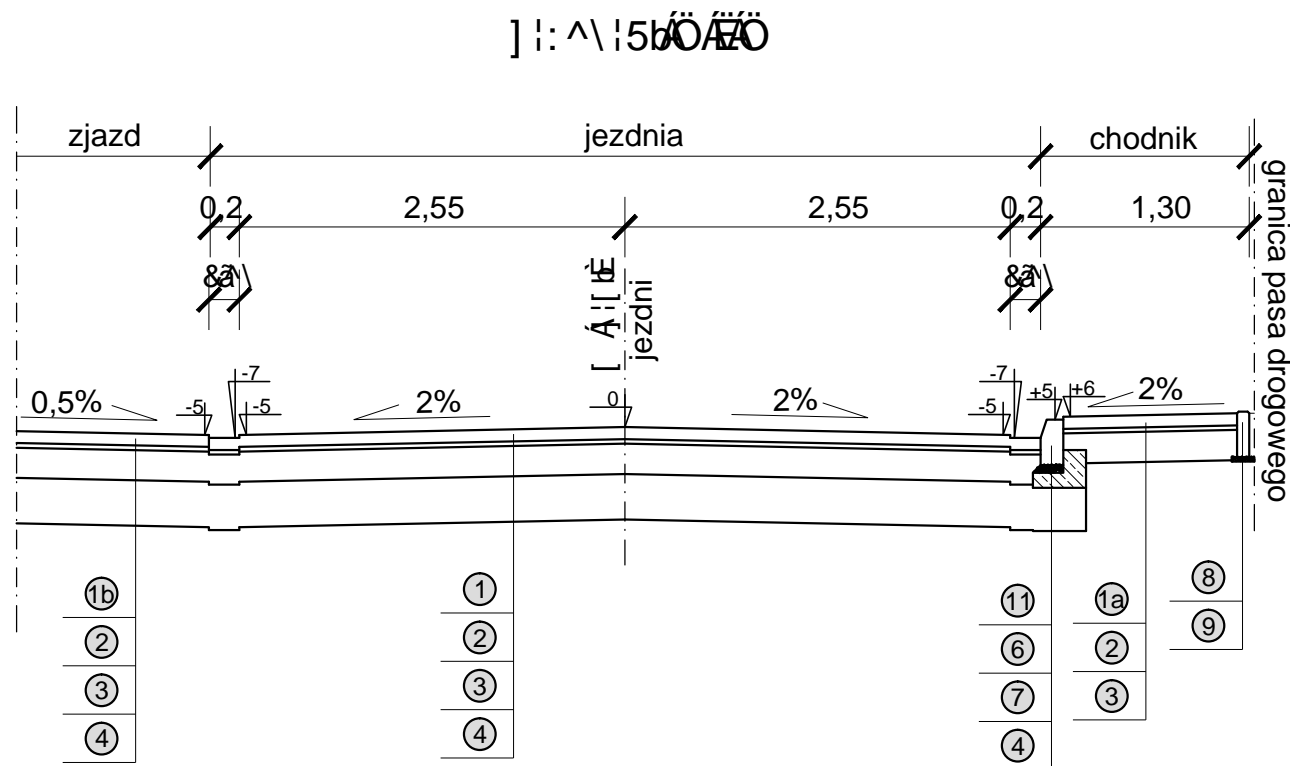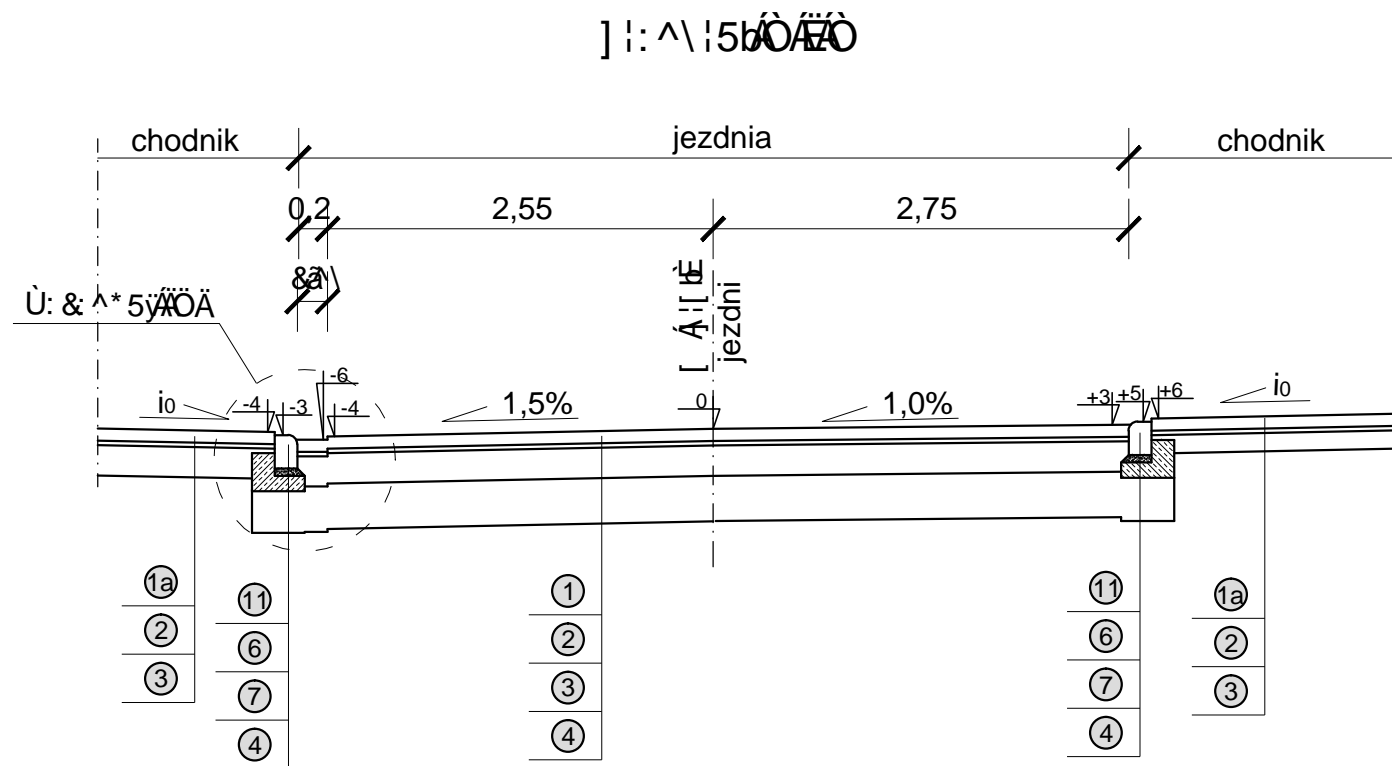

Inwestor: T a d q A u d [y \ a d u j e n i e] a f e i e e u d [y \ a e			
Objekt: j a z d a t a , o a * [A u d [y \ a e			
Temat opracowania: Budowa ulicy			
Nazwa rysunku: PRZEKROJE NORMALNE			
Projektant: { * i A e e * : \ A d e a t a , o a		Nr uprawnie : 66/94/Os	Nr rysunku: 3
Data: 27.03.2014 r.	Stadium: Projekt wykonawczy	Bran a: Drogowa	Skala: 1:50