

NR	RODZAJ POMIESZCZENIA	posadzka	pow. użyt. m ²
1	wiatrołap	gres	2,75
2b	kommunikacja	gres	33,13
3	istn. sala lekcyjna	panele	15,92
4	istn. sala lekcyjna	panele	13,94
5	wzł. ciepły	pos. betonowa	9,70
6a	pom. socjalne	gres	8,07
6b	szatnia	gres	5,76
7a	sala zajęć indywidualnych	wykl. linoleum	6,12
8a	wc dla osób niepełnosprawnych	gres	4,76
9a	wc dziewcząt	gres	2,59
9b	wc personelu	gres	2,78
10	sala lekcyjna	wykl. linoleum	19,92
11a	pom. wyciszenia	wykl. dywan.	4,15
11b	pom. gospodarcze	gres	5,14
12	sala ruchu	wykl. linoleum	31,33
13	sala zajęć indywidualnych	wykl. linoleum	8,38
ŁĄCZNIE			174,44

LEGENDA:

- istniejące ściany
- projektowane ściany działowe
- projektowane rozbiórki
- projektowana wentylacja mechaniczna
- projektowana wentylacja grawitacyjna
- istn. wentylacja grawitacyjna
- nawietrzak okienny, montaż w górnej ramie okiennej
- projektowane nadproża stalowe 2 I 120 PE dobrożone siatką 4x12 (nad drzwiami)
- ociepl. ścian i wnęk - płyta termoizolacyjna, np. Eurothane G (PIR) gr. 8cm i 4cm

LEGENDA:


- A zlew dwukomorowy z jedną komorą do mycia rąk
- B szafka dwudzielna na odzież wierzchnią i osobistą personelu
- C szafka na odzież wierzchnią i osobistą uczniów
- D szafka na środki czystości

UWAGA:

1. Nowe okna i drzwi oznaczone wymiarami - przeznaczane są do montażu.

RZUT PARTERU

OSTPROJEKT Inwestycja: Projekt, Szkolenia 07 - 410 Ostrołęka ul. Kilińskiego 32A tel./fax (0 29) 764 57 99		Nazwa rys. Rzut parteru Opis: Zmiana sposobu użytkowania części pom. w budynku gospodarczo-owiatowym na cele dydaktyczne Adres: działka nr 30210 ul. Legionowa 17, 07-401 Ostrołęka Inwestor: Zespół Szkół nr 4 w Ostrołęce ul. Legionowa 17, 07-401 Ostrołęka	Nr rys. A-3 Skala: 1:50
Zespół projektowy projektant: mgr inż. Mirosław Grzyb asystent projektanta: mgr inż. arch. Anita Maria Doda	Specjalność Upr. Podpis arch. 793/88/Os. 1/92/Os.	projekt budowlany Data: 01. 2016r.	

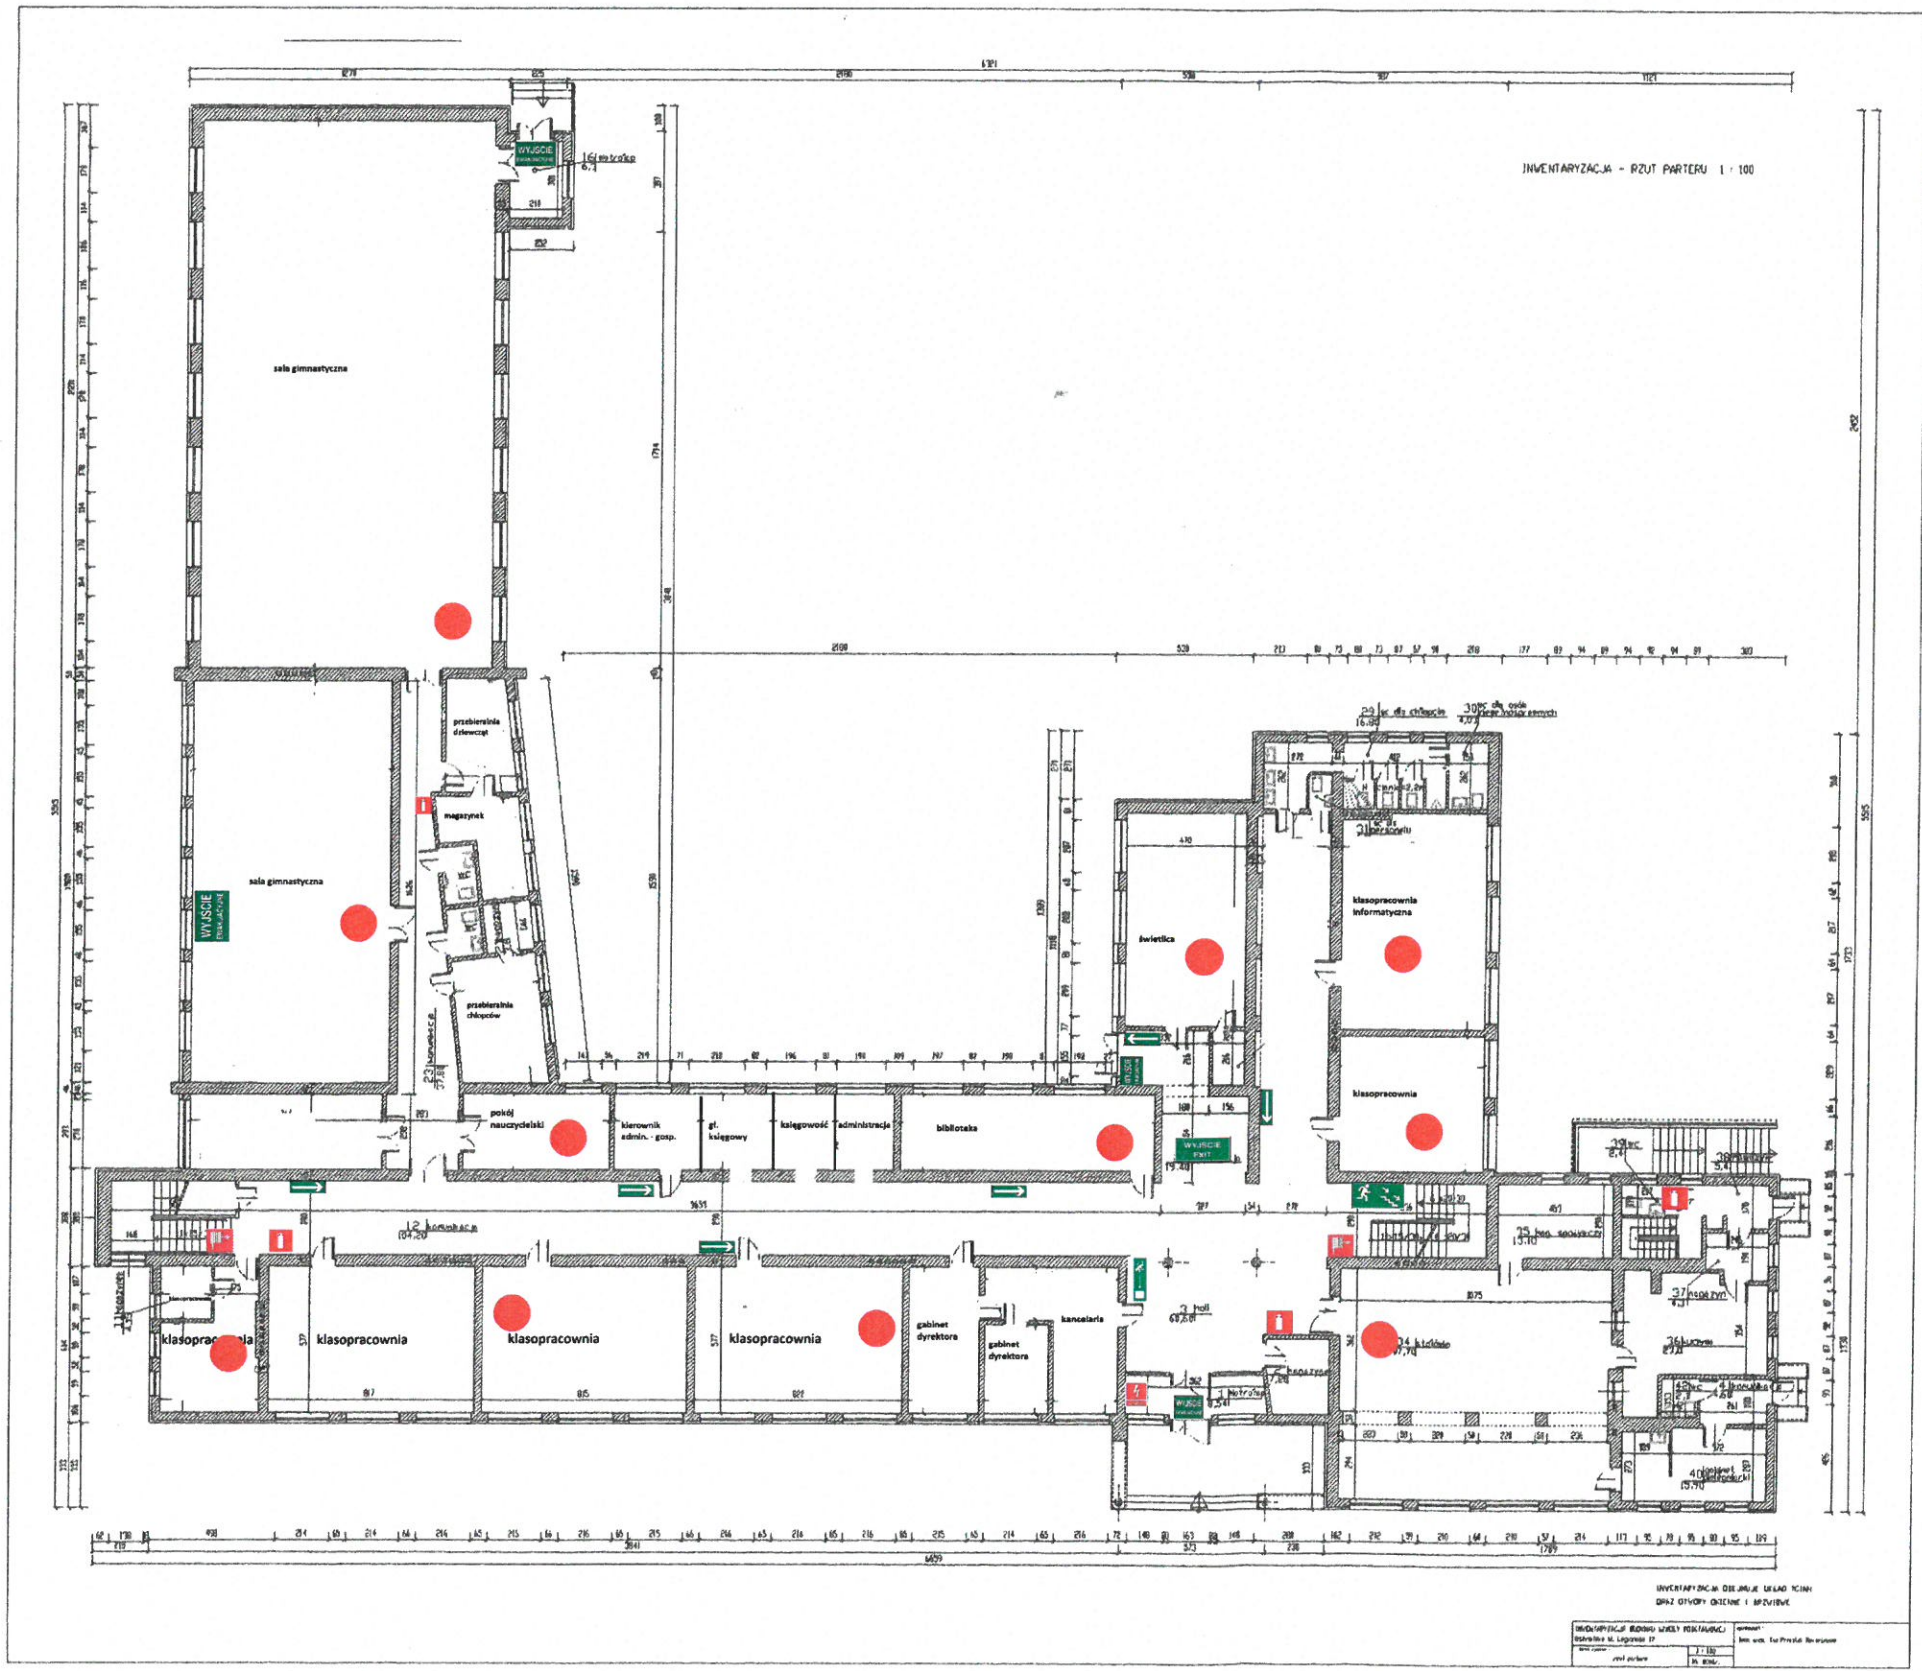

INWENTARYZACJA - RZUT PARTERU 1:100

INWENTARYZACJA OBIEKTU WSKAZANEGO
 DLA POTRZEB OCHRONY I REWIZJI

INWENTARYZACJA	INWENTARYZACJA
INWENTARYZACJA	INWENTARYZACJA
INWENTARYZACJA	INWENTARYZACJA

