


SZKOŁA PODSTAWOWA Nr 10
im. Jana Pawła II
07-410 Ostrołęka, ul. Ks. Franciszka Błachnickiego 16
tel. 029 760 25 89, 029 760 36 90
fax 029 760 25 89 / Regon. 550028478

Załącznik nr 4

PLAN EWAKUACJI PARTER-WYSOKI

OZNAKOWANIE ROZMIESZCZENIA PODRĘCZNEGO SPRZĘTU GAŚNICZEGO, DRÓG I WYJŚĆ EWAKUACJI

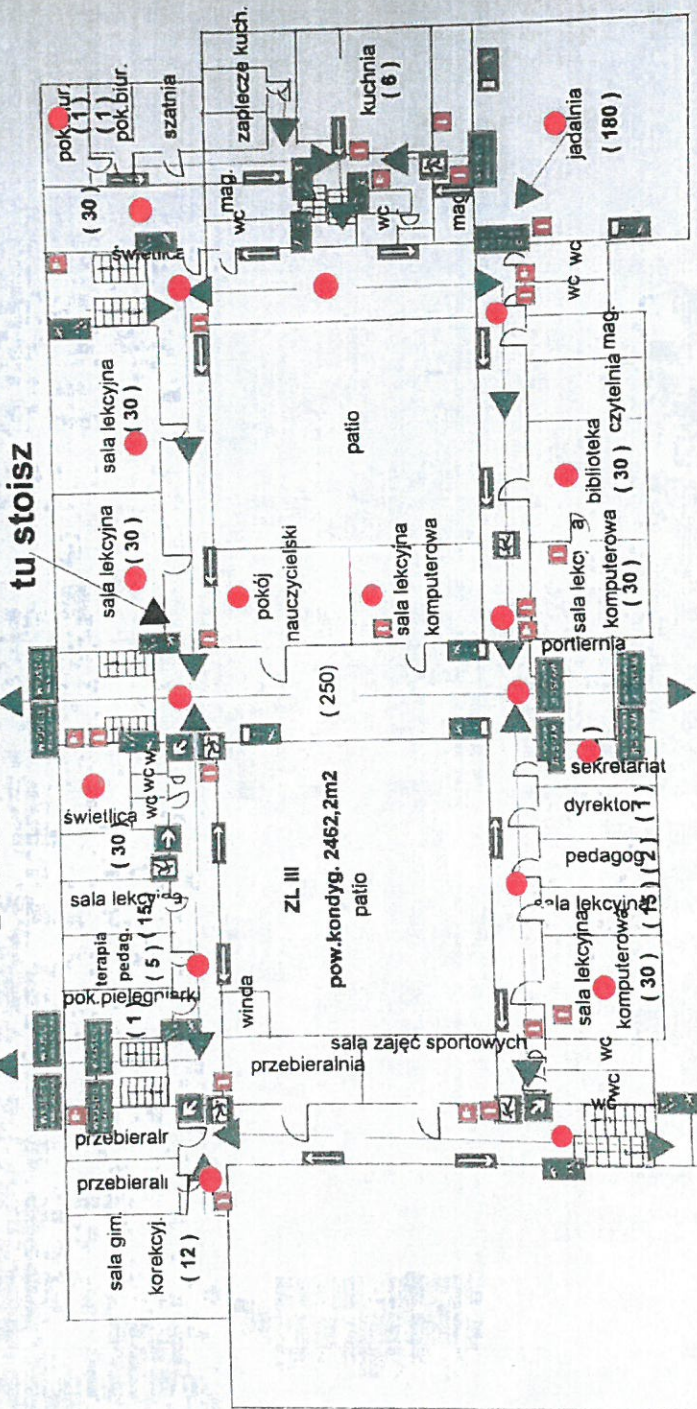

LEGENDA:

- Kierunek ewakuacji (Evacuation direction) - green arrow
- gaśnica (fire extinguisher) - red square
- hydrant wew. (interior fire hydrant) - red square
- znaki ewakuacyjne (evacuation signs) - green square
- przewidywana ilość osób na kondyng. -250 (predicted number of people on the floor) - red dot
- przewidywana ilość osób w pomieszczeniu np. (30) (predicted number of people in the room, e.g., 30) - red dot

SZKOŁA PODSTAWOWA Nr 10
im. Jana Pawła II
07-410 Ostrołęka, ul. Ks. Franciszka Błachnickiego 16
tel. 029 760 25 89, 029 760 36 90
fax 029 760 25 89 / Regon 550028478