


Przebudowa ul. Krańcowej - ETAP II - Część 1  
Kanalizacja deszczowa

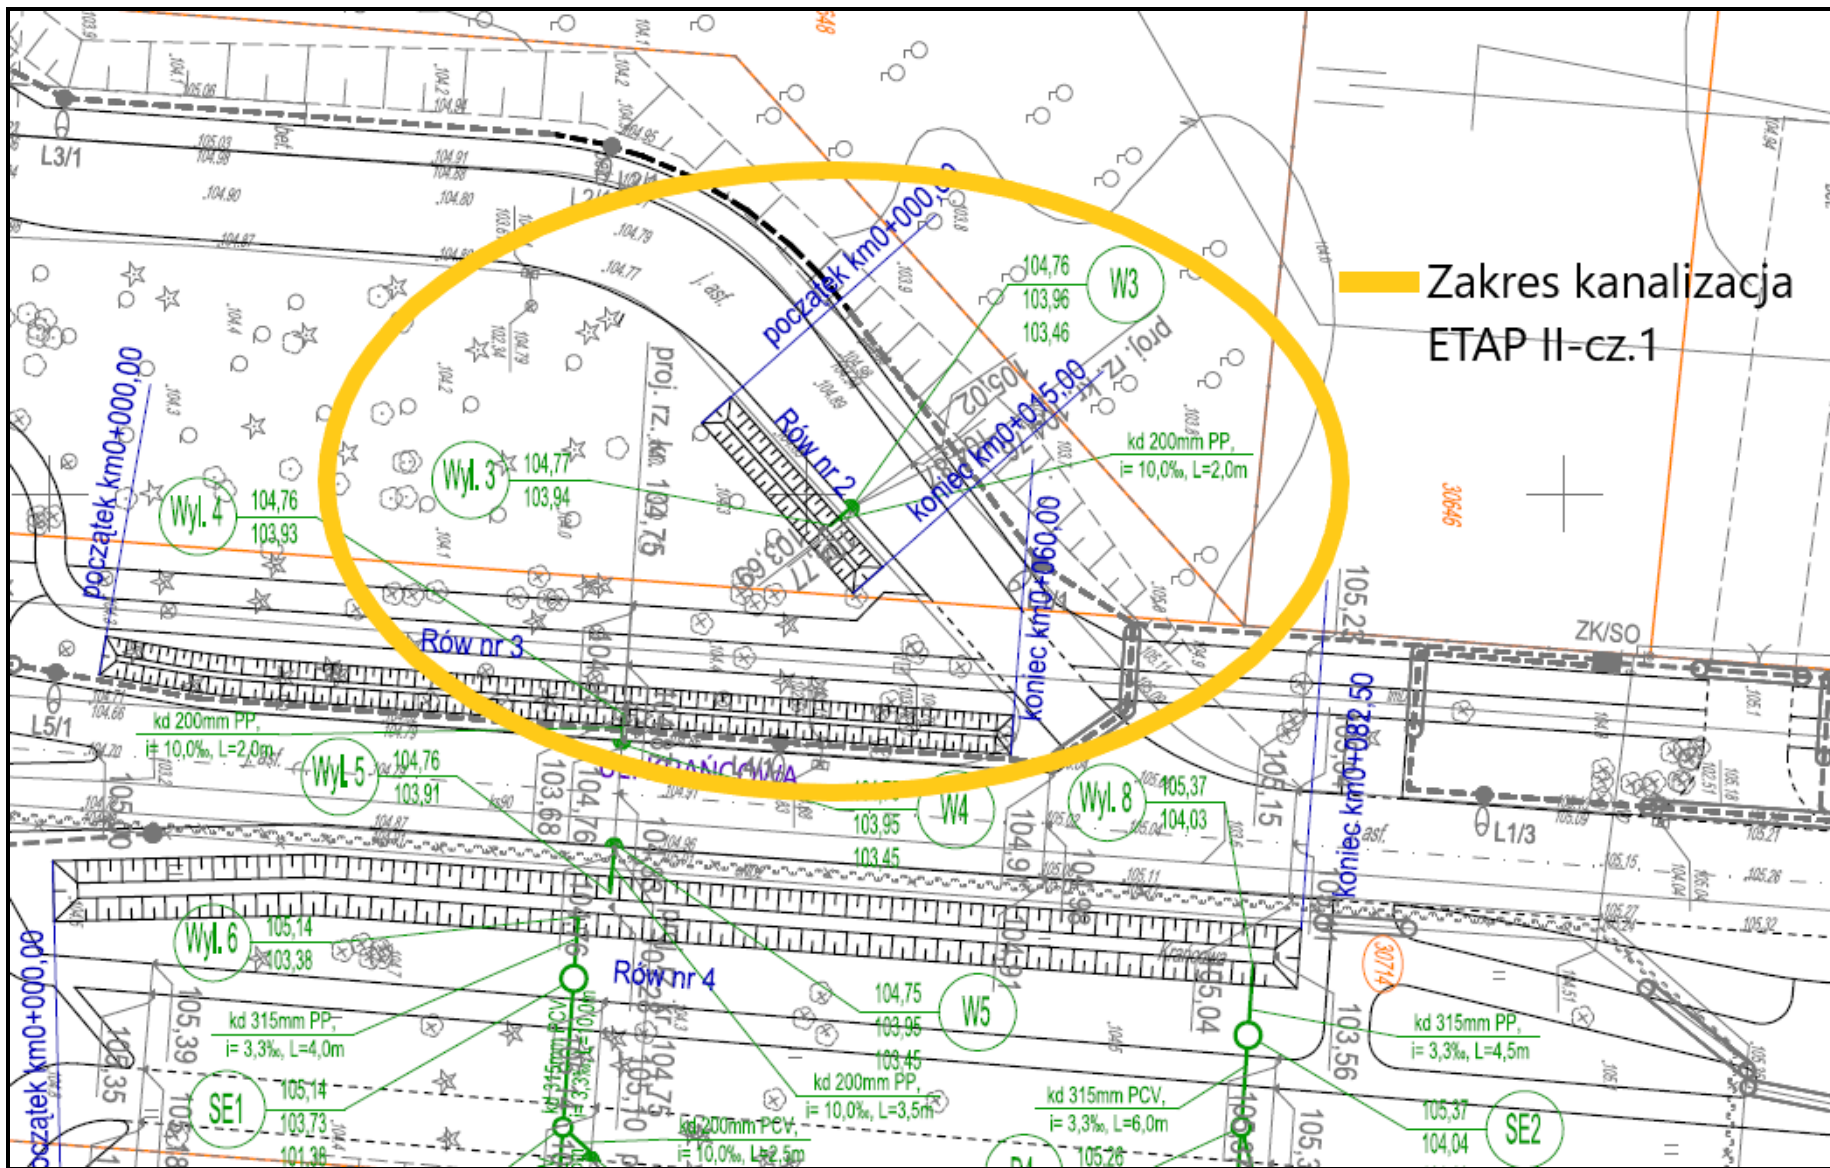

Przebudowa ul. Krańcowej – ETAP II – cz. 1  
Budowa linii kablowej oświetlenia

