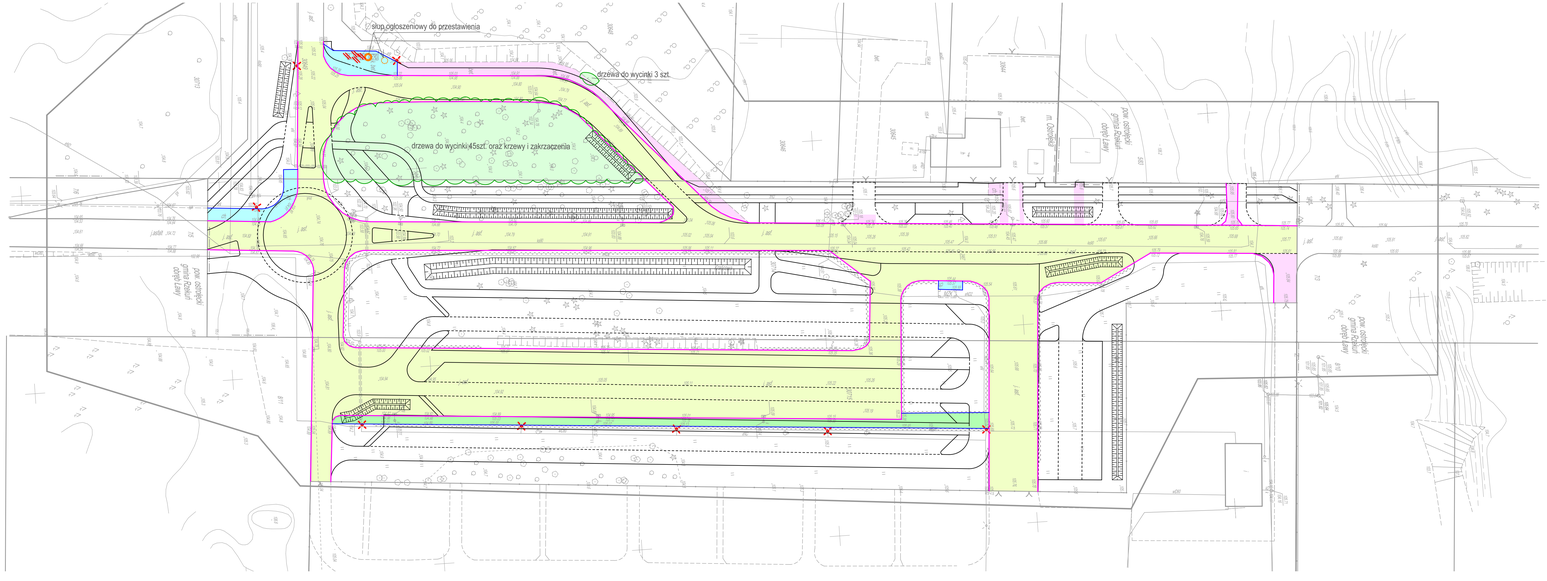

LEGENDA:
projektowane:

- beton cem. grub. 10cm, prefabrykaty betonowe
- betonowa kostka brukowa grub. 6cm
- naw. bitumiczna grub. 5cm +
  + podbudowa z betonu cem. grub. 20cm ew. płyty MON
- płytki betonowe o wym. 50x50x7cm
- krawężniki bet. o wym 20x30cm na ławach z bet. cem.
- obrzeża bet. o wym 8x30cm
- latarnie do likwidacji

uwaga! w terenie mogą wystąpić obiekty małej architektury, które należy przenieść w miejsce wskazane przez Inspektora nadzoru

Przedsiębiorstwo Projektowo - Wykonawcze
"DRO - KOM" Paweł Ziemkiewicz
Al. Jana Pawła II 130/39
07 - 410 Ostrołęka
tel. 7661533525
tel. kom. 606284992
tel. 505344455
e-mail: biuro@dro-kom.pl

Inwestor:	**MIASTO OSTROŁĘKA** **PL. GEN. J. BEMA 1, 07-400 OSTROŁĘKA**	**Nr rys:**
Temat:	**Przebudowa i budowa ulicy Krańcowej w Ostrołęce polegająca na budowie skrzyżowania typu małe rondo, jezdni ulicy i dróg manewrowych, chodników , ścieżek rowerowych, zjazdów, zatok parkingowych, zatok autobusowych, rowów, terenów zieleni, instalacji oświetlenia ulicznego, kanalizacji deszczowej oraz przebudowie kolizji z uzbrojeniem technicznym terenu.**	**6.**
Nazwa rys:	**PLANSZA ROBÓT ROZBIÓRKOWYCH**	

Zespół autorski:	**Imię i nazwisko**	**uprawnienia bud.**	**podpis**
projektant:	mgr inż. Paweł Ziemkiewicz	*MAZ/0413/PWOD/10* do projektowania i kierowania robotami budowlanymi bez ograniczeń w specjalności drogowej	
Ostrołęka, luty 2018r.		**skala:** 1:500	