

14163/04/2015

ZARZĄDZENIE NR97/2015.....
PREZYDENTA MIASTA OSTROŁĘKI
Z DNIA23 kwietnia 2015v.....

w sprawie ustanowienia służebności drogowej

Na podstawie art. 13 ust. 1, ustawy z dnia 21 sierpnia 1997 r. o gospodarce nieruchomościami (Dz. U. z 2014 r. poz. 518 ze zm.) oraz art. 145 § 1 ustawy z dnia 23 kwietnia 1964 roku – Kodeks Cywilny (Dz. U. z 2014 r. poz. 121 ze zm.)

zarządza się co następuje:

§ 1

Wyraża się zgodę na ustanowienie odpłatnej, nieograniczonej w czasie służebności drogowej celem zapewnienia dostępu do drogi publicznej Alei Jana Pawła II, na nieruchomości oznaczonej numerem geodezyjnym 60651 o powierzchni 0,2322 ha, położonej w Ostrołęce przy Alei Jana Pawła II., stanowiącej własność Miasta Ostrołęki, dla której w Sądzie Rejonowym w Ostrołęce, VI Wydział Ksiąg Wieczystych prowadzona jest księga wieczysta nr OS10/00035600/1, po pasie gruntu o powierzchni 661 m² (10 m szerokości i średniej długości 8,5 m oraz 6 m szerokości i średniej długości 72 m), w sposób określony na załączniku nr 1, polegającej na prawie przechodu i przejazdu względem każdorazowego właściciela nieruchomości obciążonej na rzecz właściciela nieruchomości władnącej oznaczonej numerem geodezyjnym 60652/2 o powierzchni 5,6888 ha, dla której w Sądzie Rejonowym w Ostrołęce, VI Wydział Ksiąg Wieczystych prowadzona jest księga wieczysta nr OS10/00066340/6, a właścicielami są Państwo Jolanta i Józef Łatyfowicz, zamieszkali przy ulicy Białowiejskiej 17C, 06-100 Pułtusk.


Z tytułu ustanowienia przedmiotowej służebności pobiera się jednorazową opłatę w wysokości 40 200 zł (słownie złotych: czterdzieści tysięcy dwieście) + 23% podatku VAT w kwocie 9 246 zł (słownie złotych: dziewięć tysięcy dwieście czterdzieści sześć), tj. kwota brutto 49 446 zł (słownie złotych: czterdzieści dziewięć tysięcy czterysta czterdzieści sześć).

§ 2

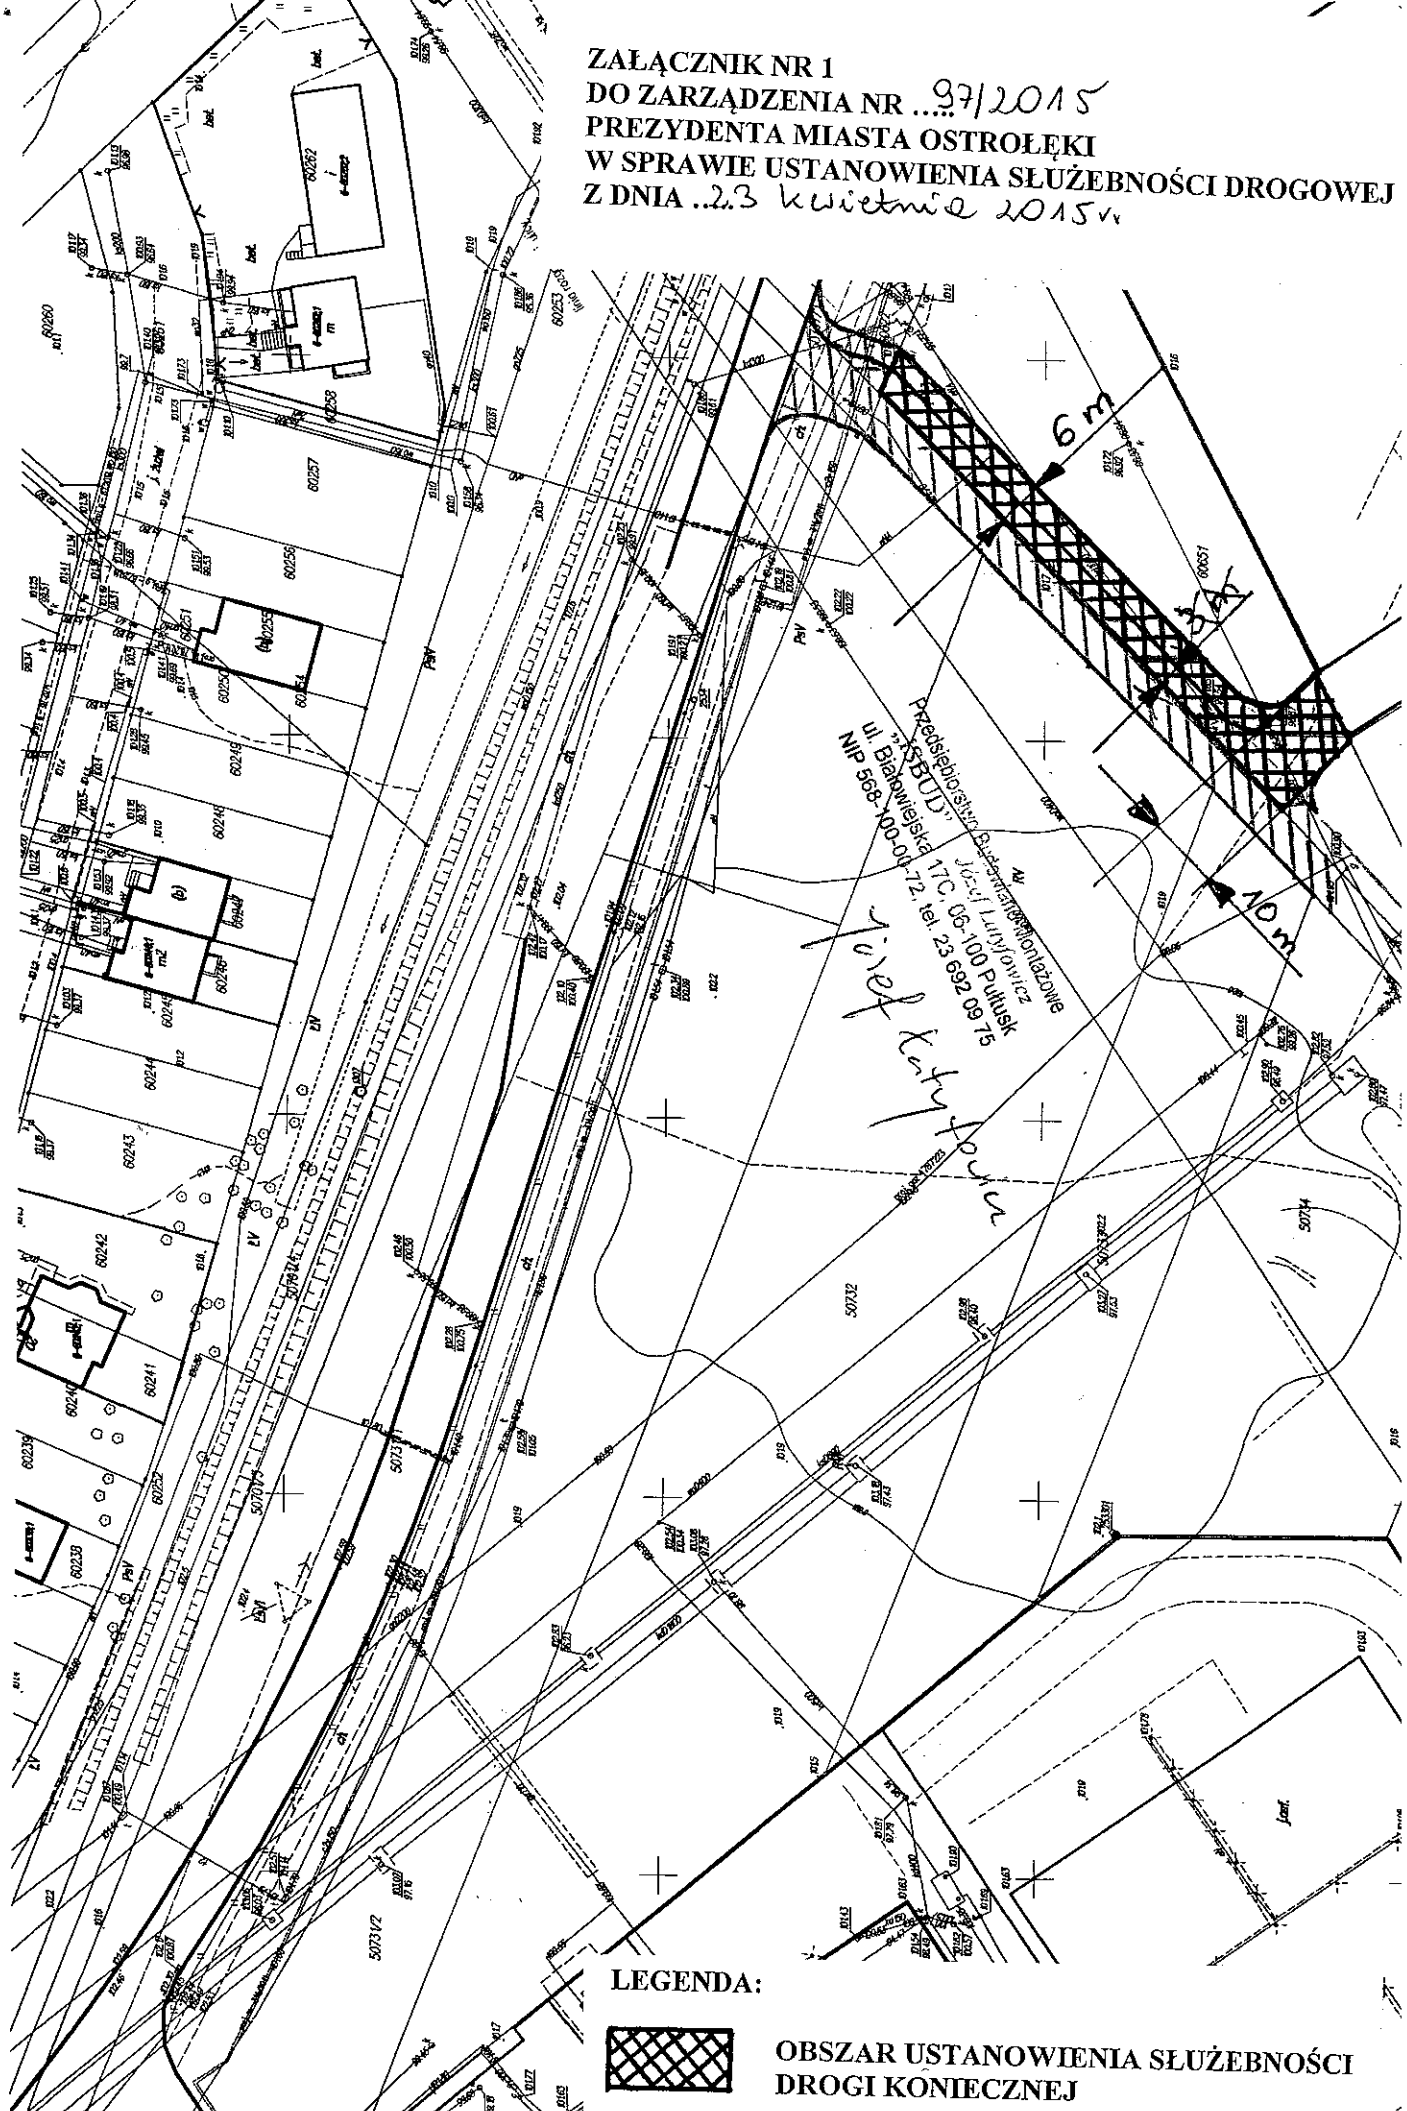
Wykonanie zarządzenia powierza się Prezydentowi Miasta.

§ 3

Zarządzenie wchodzi w życie z dniem podpisania.

PREZYDENT MIASTA

Janusz Kotowski

ZAŁĄCZNIK NR 1
DO ZARZĄDZENIA NR ...97/2015
PREZYDENTA MIASTA OSTROŁĘKI
W SPRAWIE USTANOWIENIA SŁUŻEBNOŚCI DROGOWEJ
Z DNIA ..23 kwietnia 2015r.



LEGENDA:



OBSZAR USTANOWIENIA SŁUŻEBNOŚCI
DROGI KONIECZNEJ

SKALA 1:1000