

**Uchwała Nr 179/XVIII/2019**  
**Rady Miasta Ostrołęki**  
**z dnia 24 października 2019 r.**

**w sprawie przystąpienia do sporządzenia miejscowego planu zagospodarowania  
przestrzennego rejonu „Targowa” w Ostrołęce**

Na podstawie art. 18 ust. 2, pkt 5 ustawy z dnia 8 marca 1990 r. o samorządzie gminnym (Dz. U. z 2019 r. poz. 506, z późn. zm.) oraz art. 14 ust. 1 ustawy z dnia 27 marca 2003 r. o planowaniu i zagospodarowaniu przestrzennym (Dz. U. z 2018 r. poz. 1945, z późn. zm.) Rada Miasta Ostrołęki uchwała, co następuje:

**§ 1**

1. Przystępuje się do sporządzenia miejscowego planu zagospodarowania przestrzennego dla rejonu „Targowa” w Ostrołęce, który obejmować będzie działki o numerach ewidencyjnych: 40498/9, 40498/8, 40498/7, 40499, 40500/3, 40501/1, 40501/2 i część działki o numerze 40502 położone pomiędzy ulicami Tadeusza Zawadzkiego „Zośki”, Targową i Lokalną.
2. Granice obszaru, o którym mowa w ust. 1 przedstawia załącznik graficzny do uchwały.

**§ 2**


Wykonanie uchwały powierza się Prezydentowi Miasta Ostrołęki.

**§ 3**

Uchwała wchodzi w życie z dniem podjęcia.

**Przewodniczący Rady Miasta  
Ostrołęki**

**Wojciech Zarzycki**

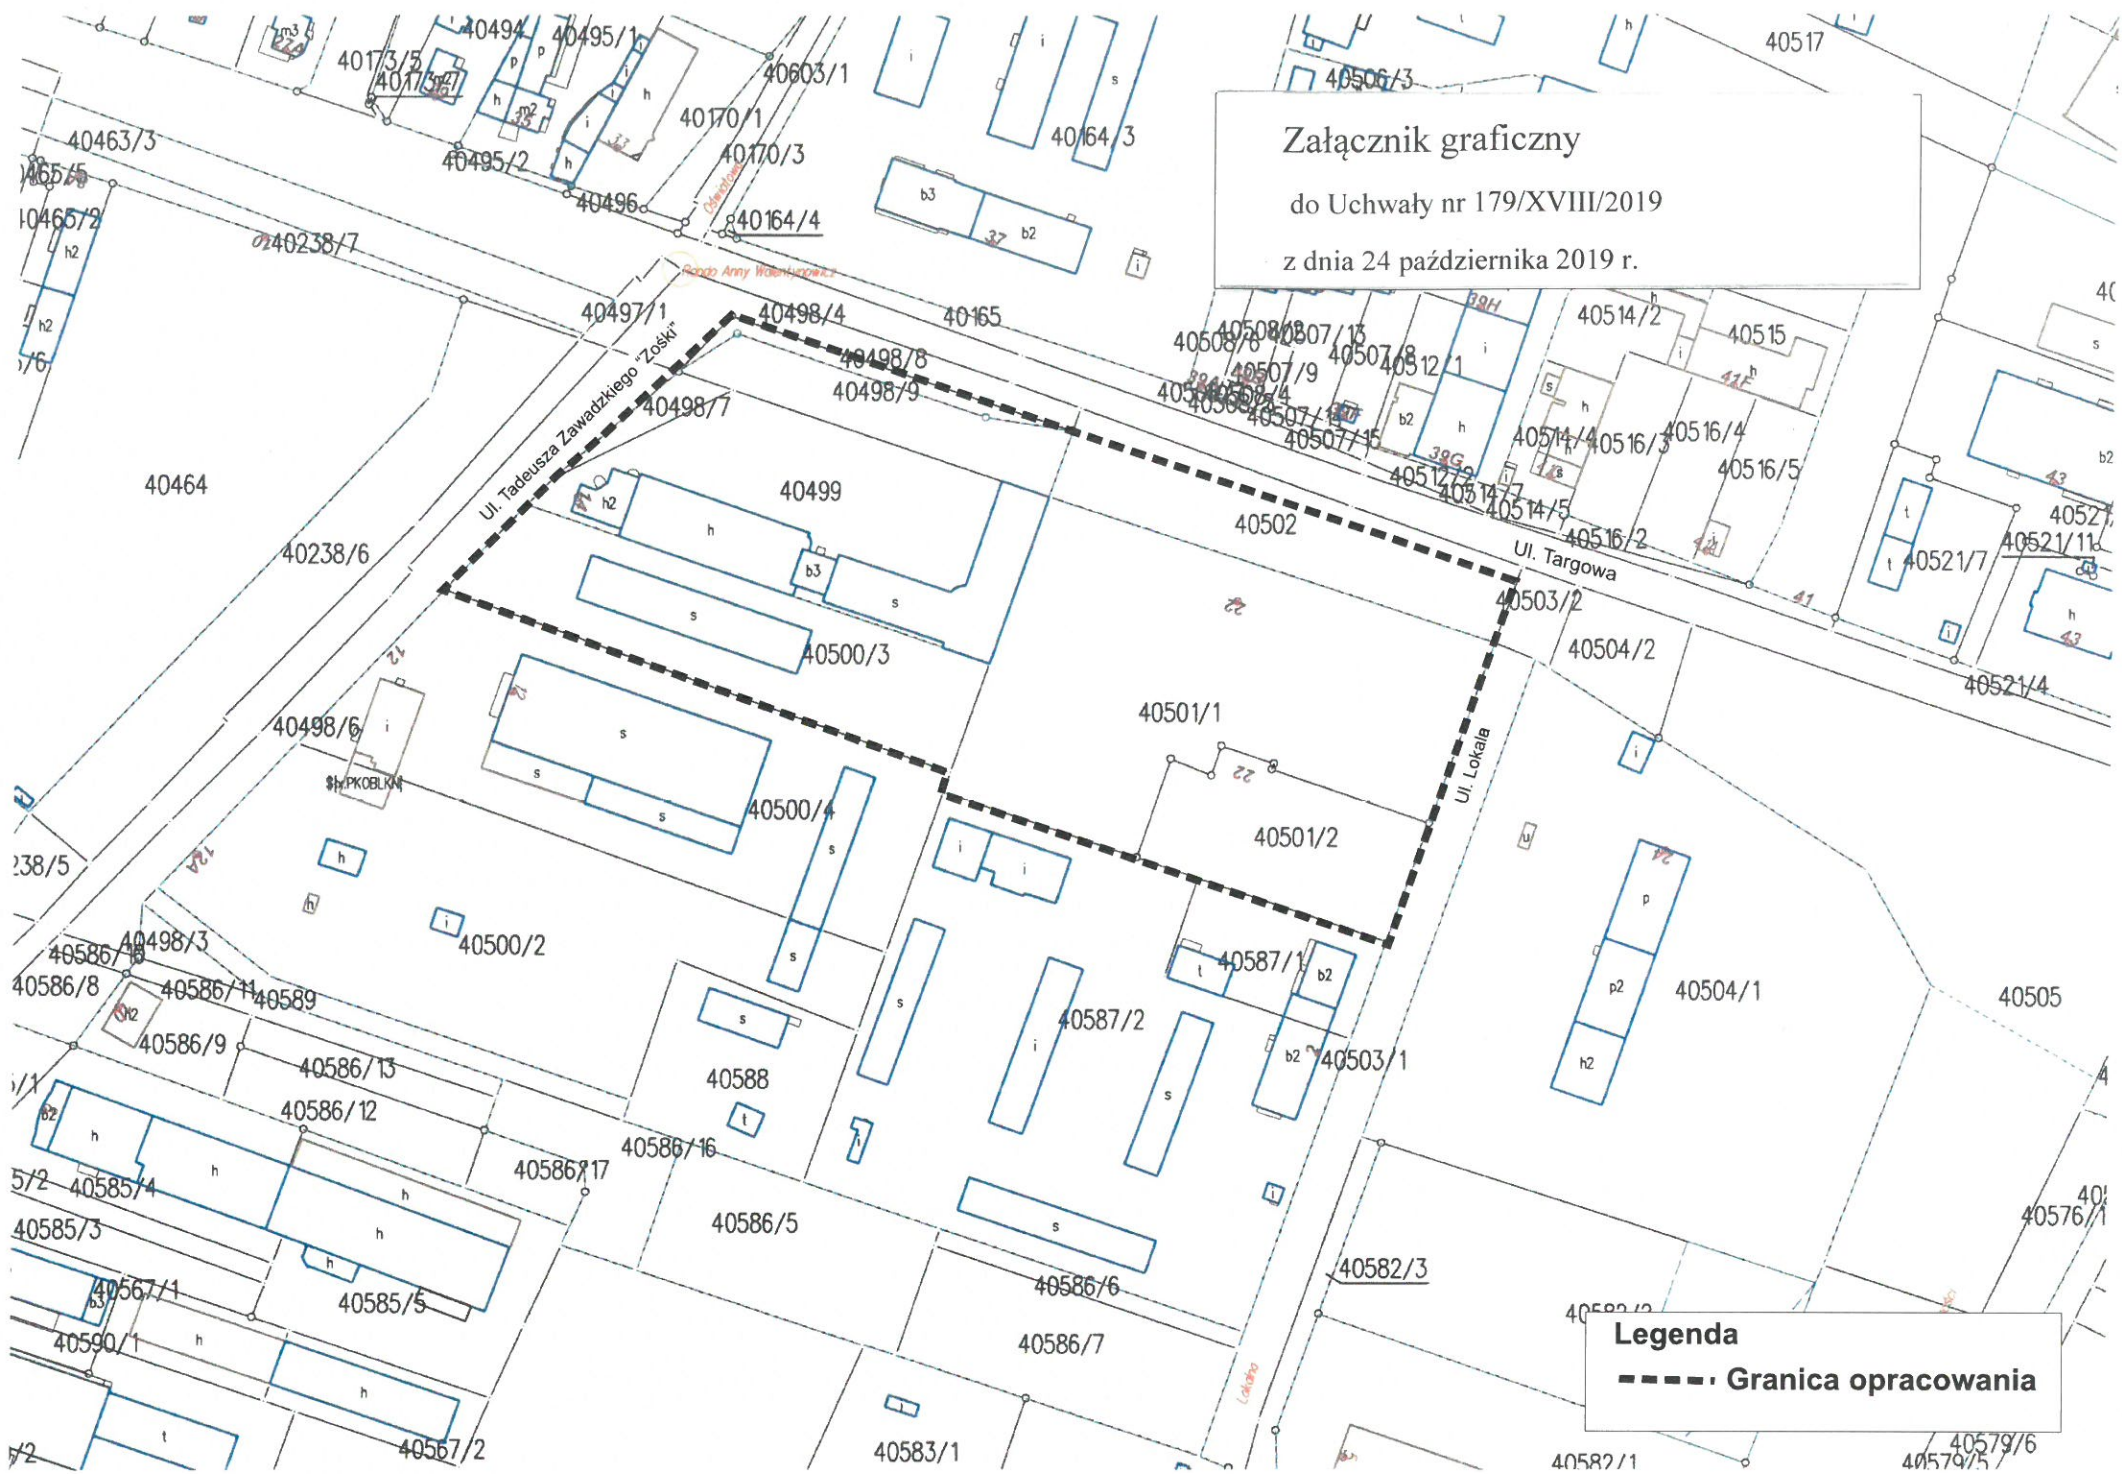

Załącznik graficzny  
do Uchwały nr 179/XVIII/2019  
z dnia 24 października 2019 r.

**Legenda**  
----- Granica opracowania