



PRZEKRÓJ POPRZECZNY D-D

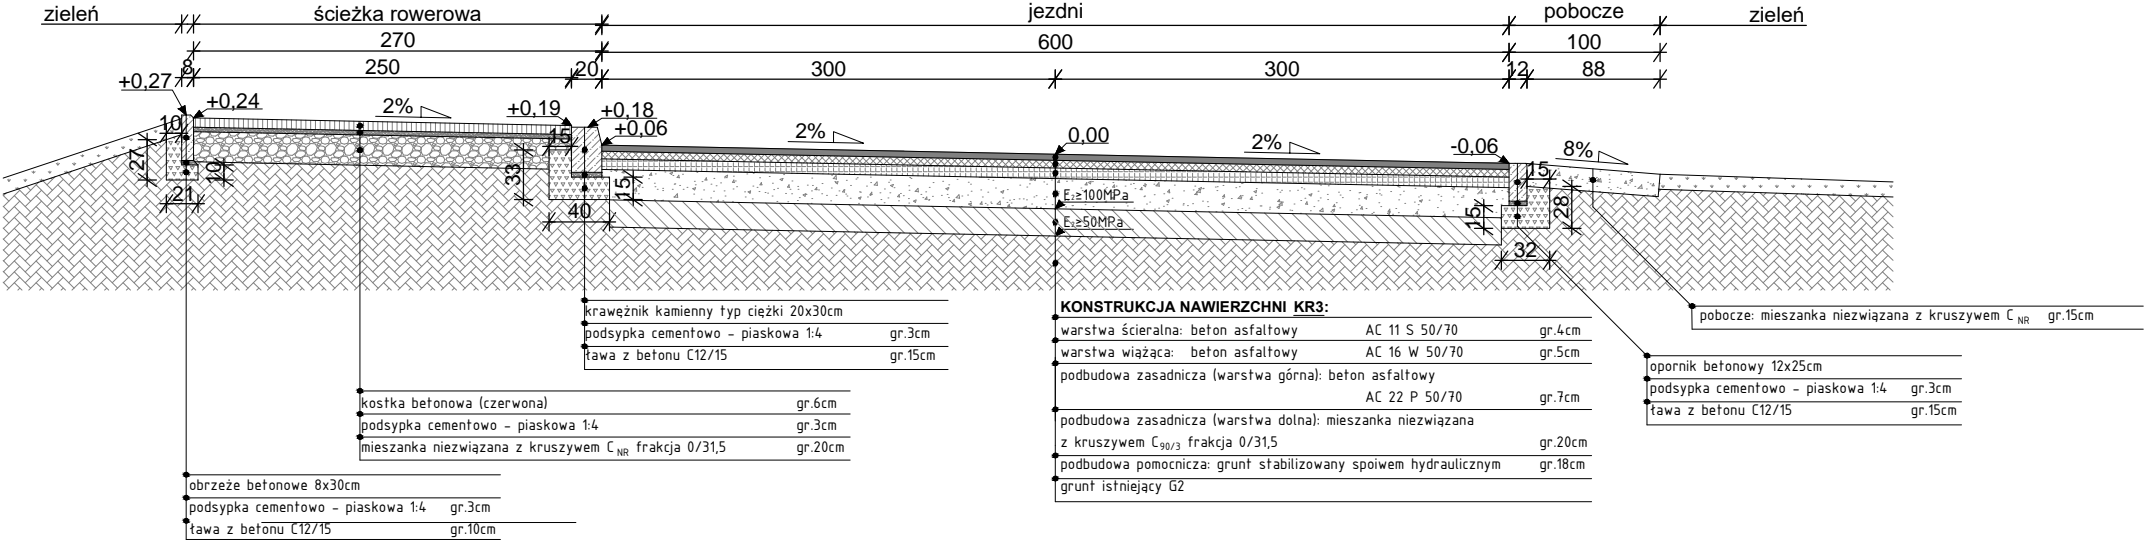

PRZEKRÓJ POPRZECZNY E-E

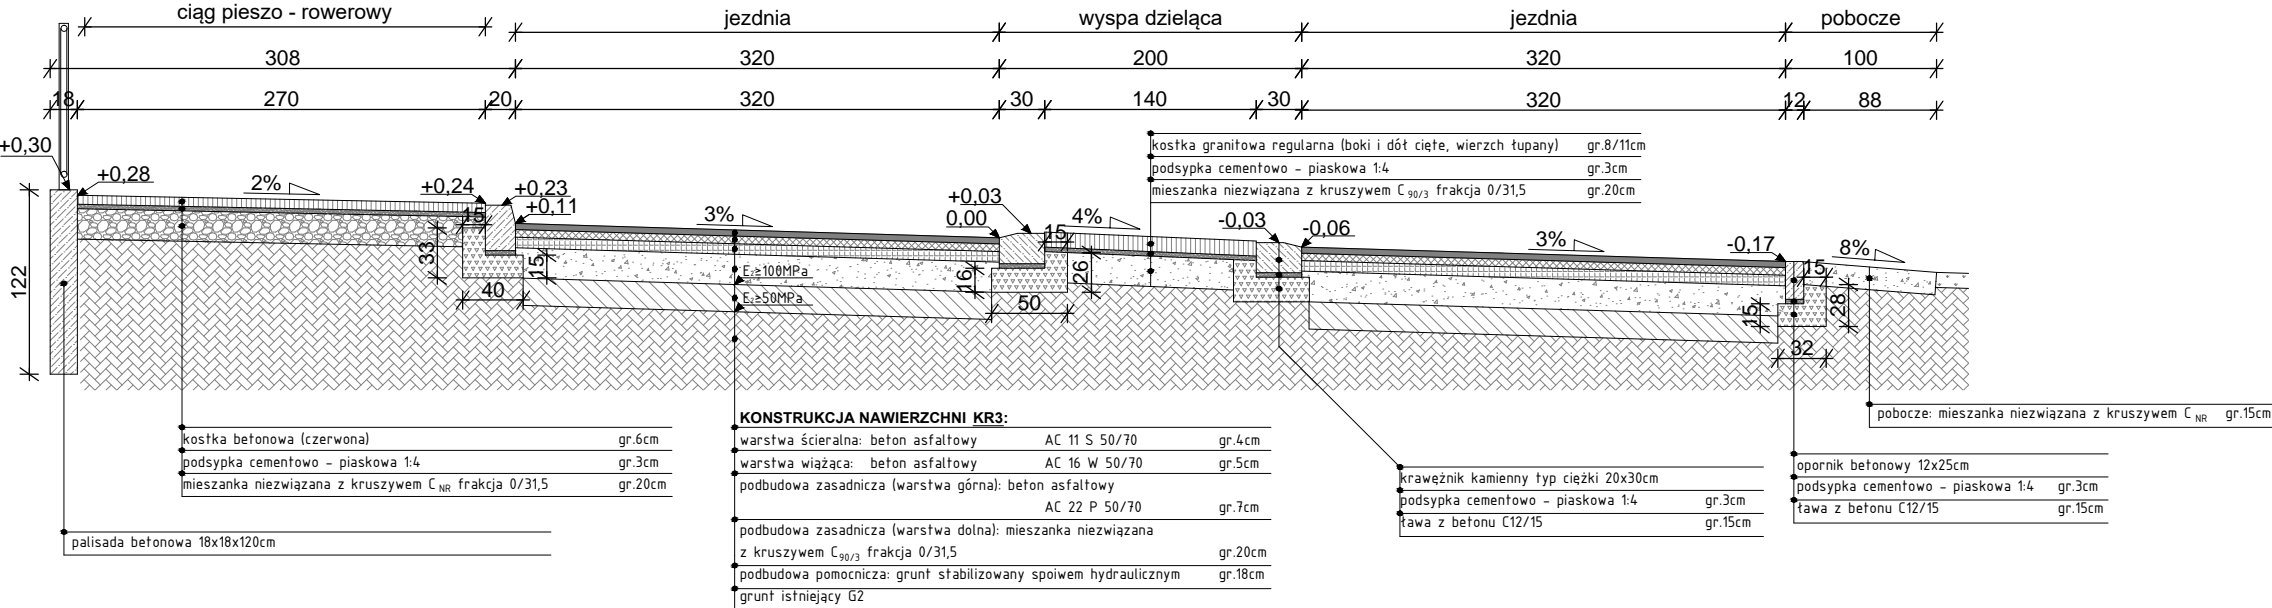

BIURO PROJEKTOWE:

STERBUD S.C.



07-401 OSTROŁĘKA
aleja Wojska Polskiego 21
tel. (29) 769-10-75
tel./fax (29) 760-43-38
e-mail: biuro.projektowe@sterbud.com.pl

ZESPÓŁ PROJEKTOWY:

IMIĘ, NAZWISKO, NR UPRAWNIENI:	SPECJALNOŚĆ:	PODPIS:
PROJEKTANT: Łukasz Białobrzewski POM/0082/PBD/16	DROGOWA	
SPRAWDZAJĄCY: Dorota Szymańska Wa-223/02	DROGOWA	

FAZA:

PROJEKT BUDOWLANY
ZAMIENNY

INWESTOR:

PREZYDENT MIASTA
OSTROŁĘKI

pl. gen. Józefa Bema 1
07-400 Ostrołęka

OBIEKT:

PRZEBUDOWA DROGI POWIATOWEJ NR 2538W
OD km 0+733 DO km 1+447,
UL. ZYGMUNTA SIERAKOWSKIEGO W OSTROŁĘCE
WRAZ Z BUDOWĄ KANALIZACJI DESZCZOWEJ,
PRZEBUDOWĄ ODCINKÓW SIECI WODOCIĄGOWEJ
I PRZYŁĄCZY, PRZEBUDOWĄ ODCINKA SIECI
GAZOWEJ I PRZYŁĄCZA

LOKALIZACJA: jednostka ewidencyjna: 146101_1 Miasto Ostrołęka
obręb ewidencyjny: 0001 Miasto Ostrołęka
działki nr: 10002/1; 10005/57; 10037; 10038/4

TYTUŁ RYSUNKU:

PRZEKRÓJ POPRZECZNY
D-D; E-E

SKALA:

1:50

DATA:

październik 2019

PROJEKT NR:

191_PRZEKROJE

RYSunEK NR:

DR/03

UWAGA:
Odtwarzanie rysunków, w całości lub w części, może nastąpić
wyłącznie za zgodą firmy: STERBUD.