


NAZWA:	PRZEBUDOWA DROGI POWIATOWEJ NR 2538W OD km 0+733 DO km 1+447, UL. ZYGMUNTA SIERAKOWSKIEGO W OSTROŁĘCE WRAZ Z BUDOWĄ KANALIZACJI DESZCZOWEJ, PRZEBUDOWĄ ODCINKÓW SIECI WODOCIAGOWEJ I PRZYŁĄCZY, PRZEBUDOWĄ ODCINKA SIECI GAZOWEJ I PRZYŁĄCZA <u>INWENTARYZACJA ZIELENI – PLAN WYRĘBU</u>	
INWESTOR:	PREZYDENT MIASTA OSTROŁĘKI ul. Plac gen. J. Bema 1 07-400 Ostrołęka	
ADRES BUDOWY:	Ostrołęka, jednostka ewidencyjna: 146101_1 OSTROŁĘKA obręb: 0001 Miasto Ostrołęka działki nr: <u>10002/1</u> ; <u>10005/57</u> ; <u>10037</u> ; <u>10038/4</u>	
BRANŻA:	<u>DROGOWA</u>	
NUMER PROJEKTU	191	
ZESPÓŁ PROJEKTOWY	NR UPRAWNIENÍ	PODPIS
mgr inż. Łukasz Białobrzewski <i>projektant branży drogowej</i>	POM/0082/PBD/16 <i>w specjalności inżynierijnej drogowej</i>	

Ostrołęka, sierpień 2018 r.

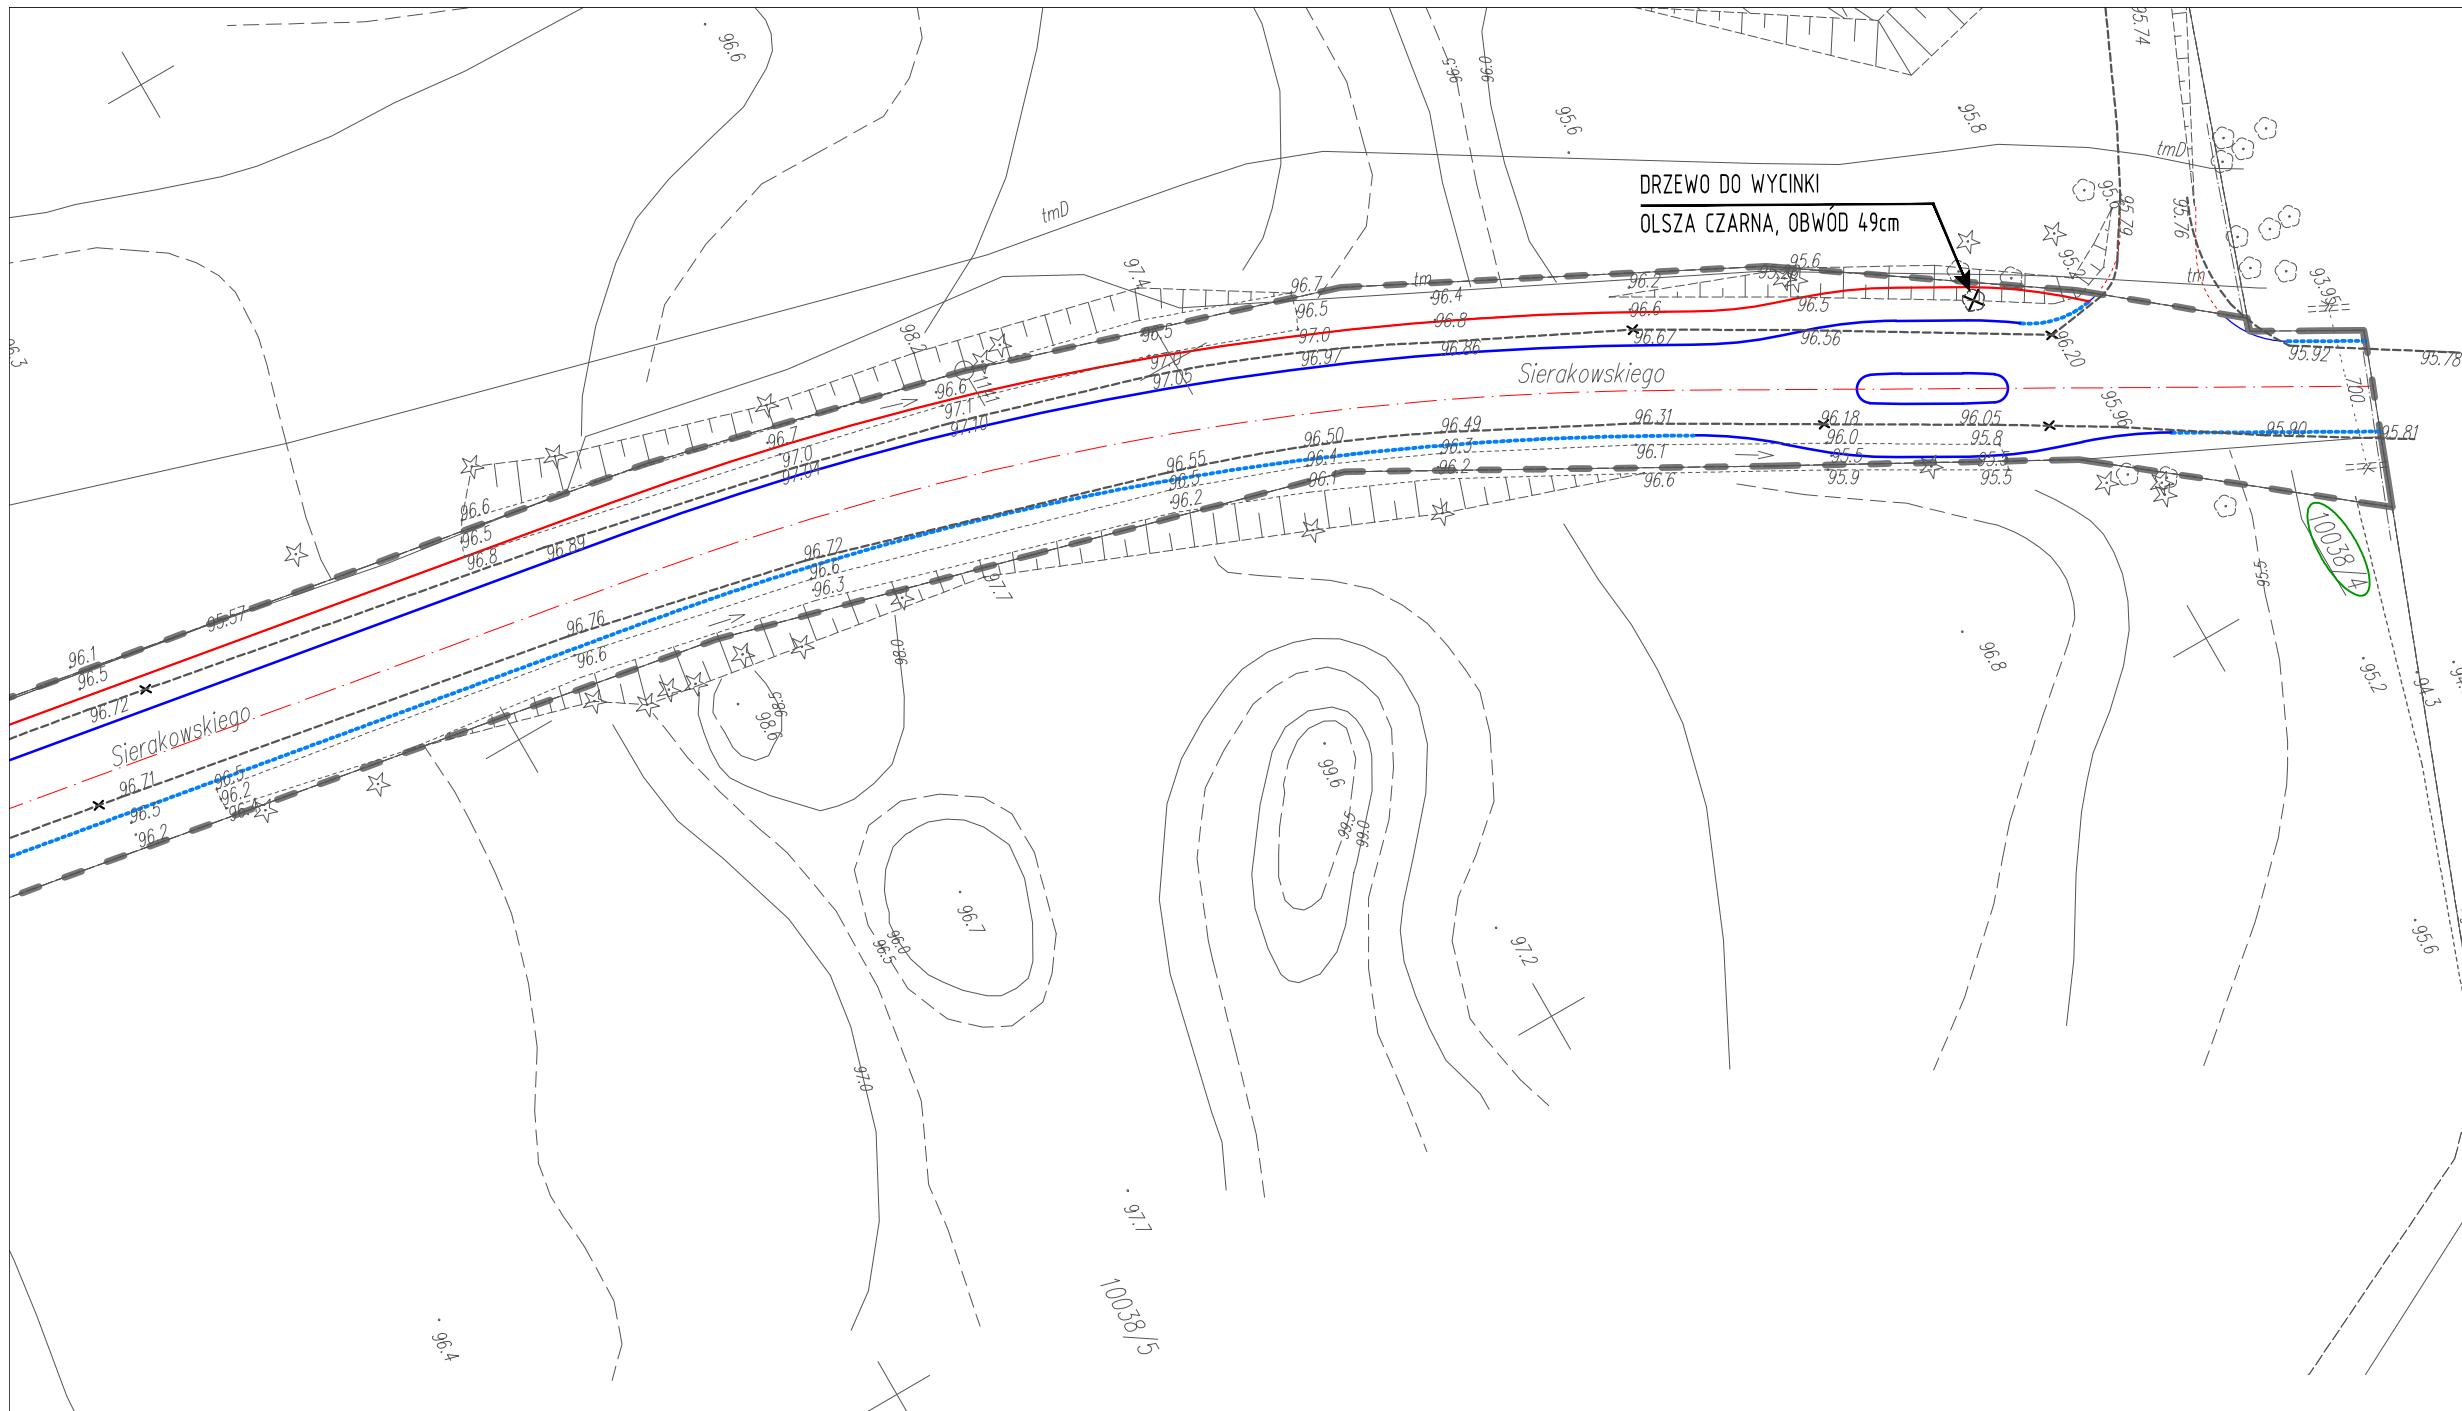

DRZEWO DO WYCINKI
 OLSZA CZARNA, OBWÓD 49cm

Sierakowskiego

Sierakowskiego

LEGENDA:

- - - - - istniejące granice pasa drogowego
- - działki istn. pasa drogowego

ELEMENTY PROJEKTOWANE:

- - - - - krawężnik kamienny typ ciężki 20x30
- — — — — obrzeże betonowe 8x30cm
- · · · · opornik betonowy 12x25
- - - - - krawędź projektowanej jezdni

ELEMENTY ISTNIEJĄCE:

- * - istn. obiekty do likwidacji

DRZEWA DO WYCINKI:

- ⊗ - istn. drzewo do wycinki:
 gatunek: Olsza Czarna
 obwód: 49cm

BIURO PROJEKTOWE:

STERBUD S.C.

07-401 OSTROŁĘKA
 aleja Wojska Polskiego 21
 tel. (29) 769-10-75
 tel./fax (29) 760-43-38
 e-mail: biuro.projektowe@sterbud.com.pl

ZESPÓŁ PROJEKTOWY:

IMIĘ, NAZWISKO, NR UPRAWNIENI:	SPECJALNOŚĆ:	PODPIS:
PROJEKTANT: Łukasz Białobrzewski POM/0082/PBD/16	DROGOWA	

INWESTOR:

PREZYDENT MIASTA OSTROŁĘKI

pl. gen. Józefa Bema 1
 07-400 Ostrołęka

OBIEKT:

PRZEBUDOWA DROGI POWIATOWEJ NR 2538W
 OD km 0+733 DO km 1+447,
 UL. ZYGMUNTA SIERAKOWSKIEGO W OSTROŁĘCE WRAZ BUDOWĄ
 KANALIZACJI DESZCZOWEJ, PRZEBUDOWĄ ODCINKÓW SIECI
 WODOCIĄGOWEJ I PRZYŁĄCZY, PRZEBUDOWĄ ODCINKA SIECI
 GAZOWEJ I PRZYŁĄCZA

LOKALIZACJA: jednostka ewidencyjna: 146101_1 Miasto Ostrołęka
 obręb ewidencyjny: 0001 Miasto Ostrołęka
 działki nr: 10002/1; 10005/57; 10037; 10038/4

TYTUŁ RYSUNKU:

**INWENTARYZACJA ZIELENI
 - PLAN WYRĘBU**

SKALA: 1:500 DATA: sierpień 2018

PROJEKT NR: 191_PW RYSUNEK NR: PW/01

UWAGA:
 Odtwarzanie rysunków, w całości lub w części, może nastąpić
 wyłącznie za zgodą firmy: STERBUD.