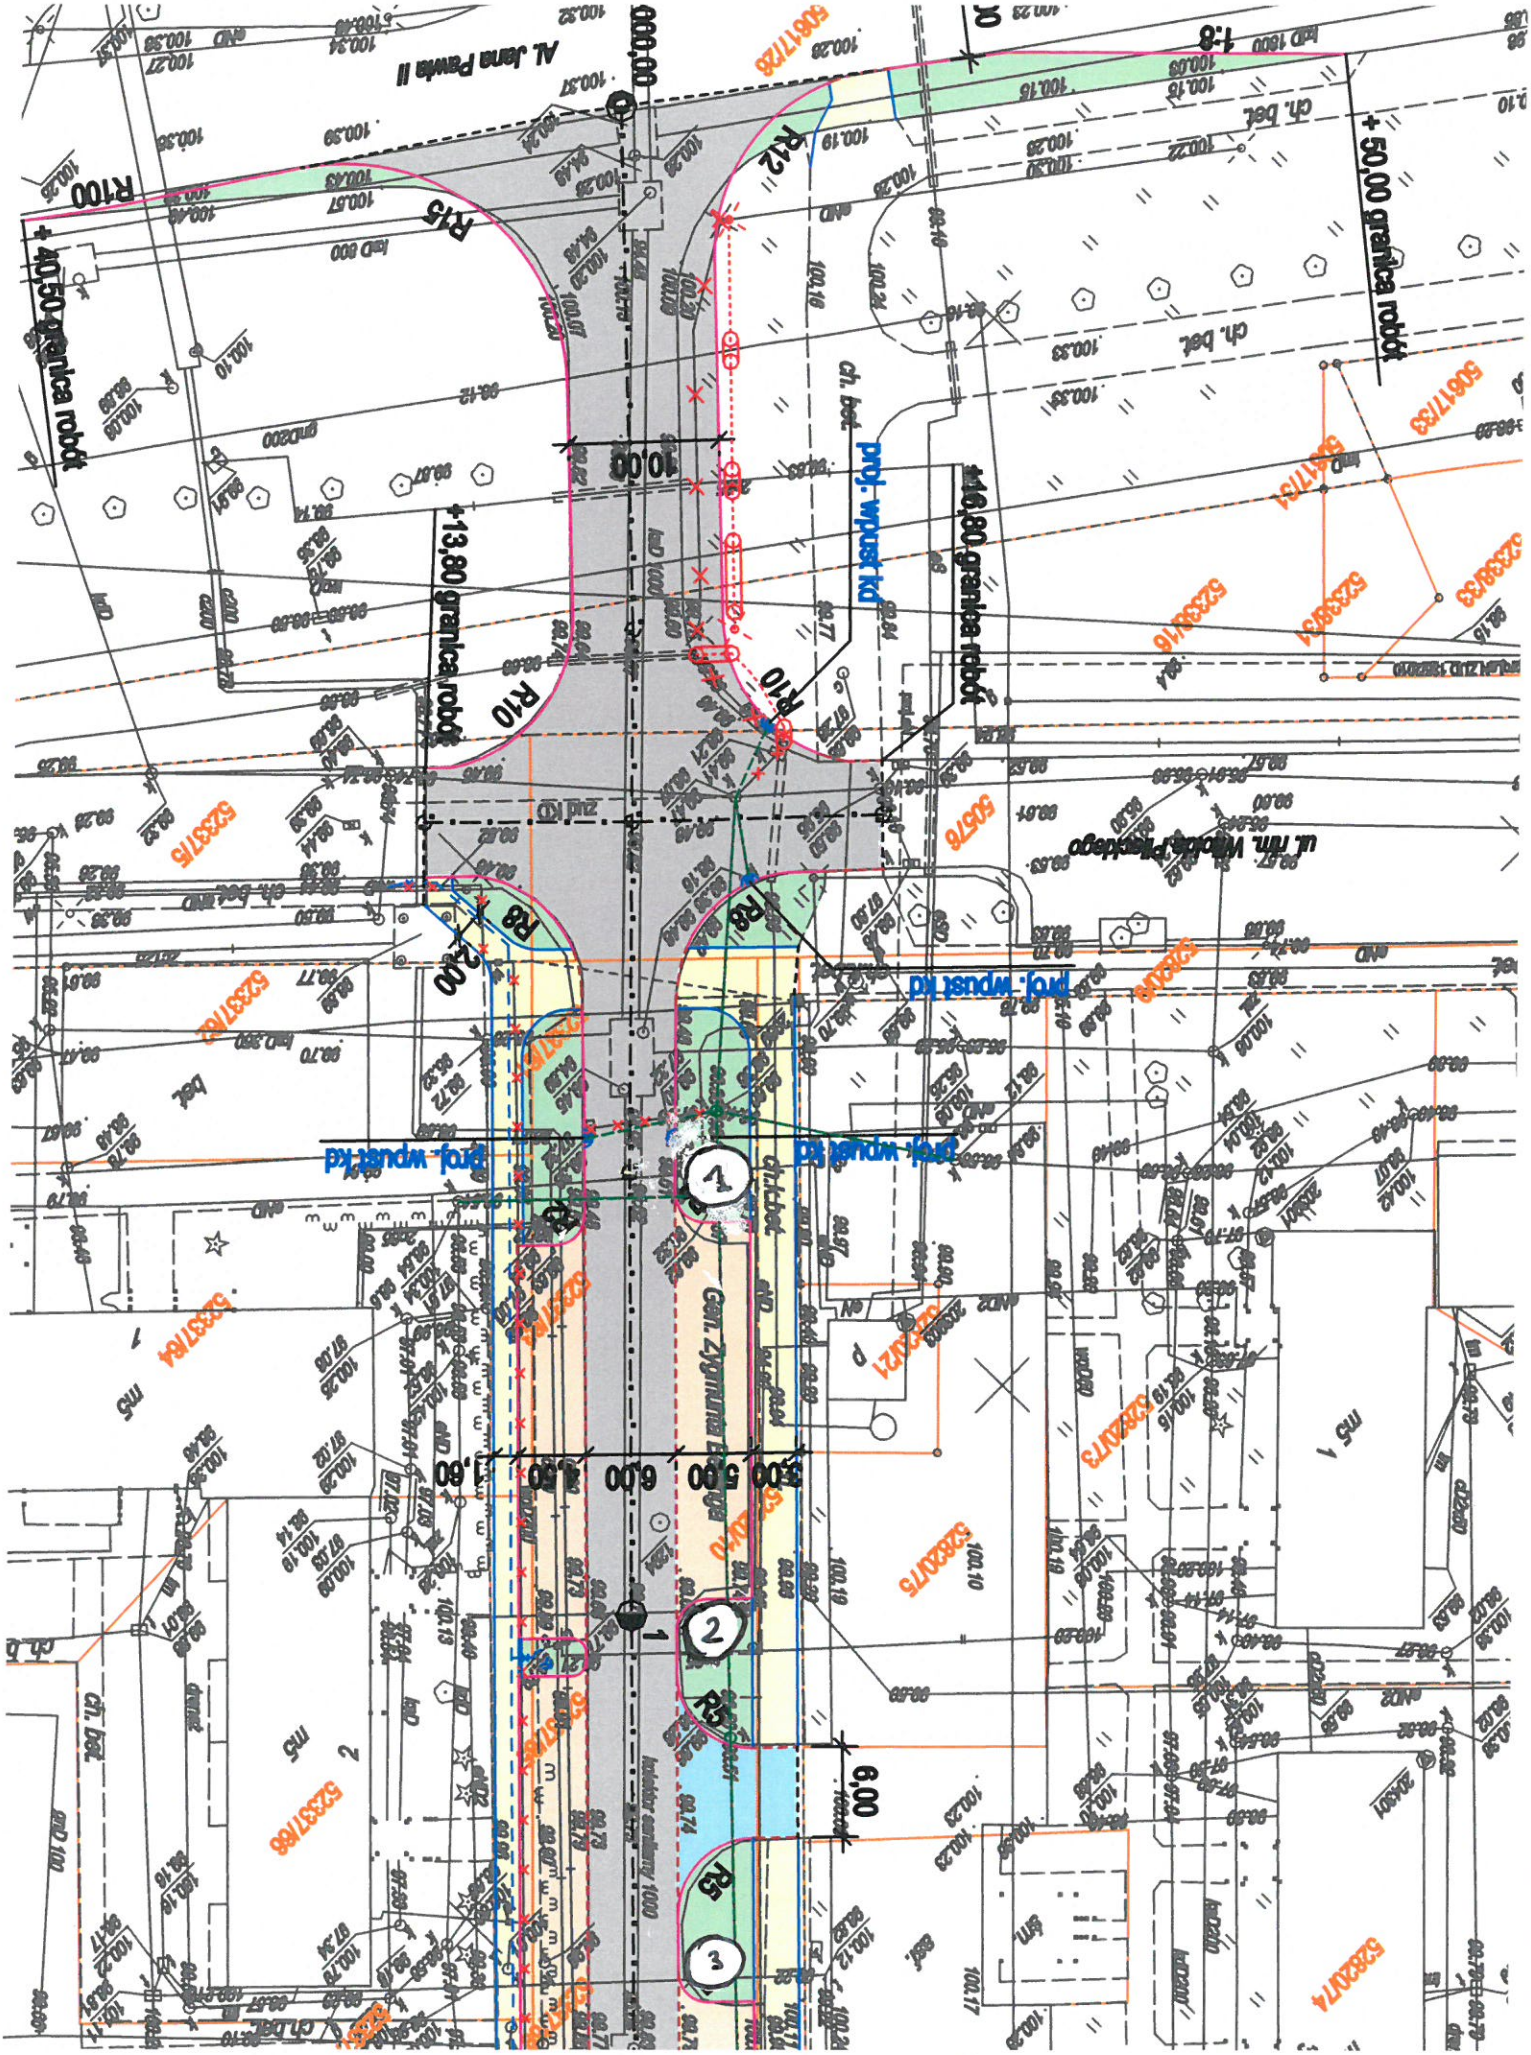

① słupy do demontażu i montażu

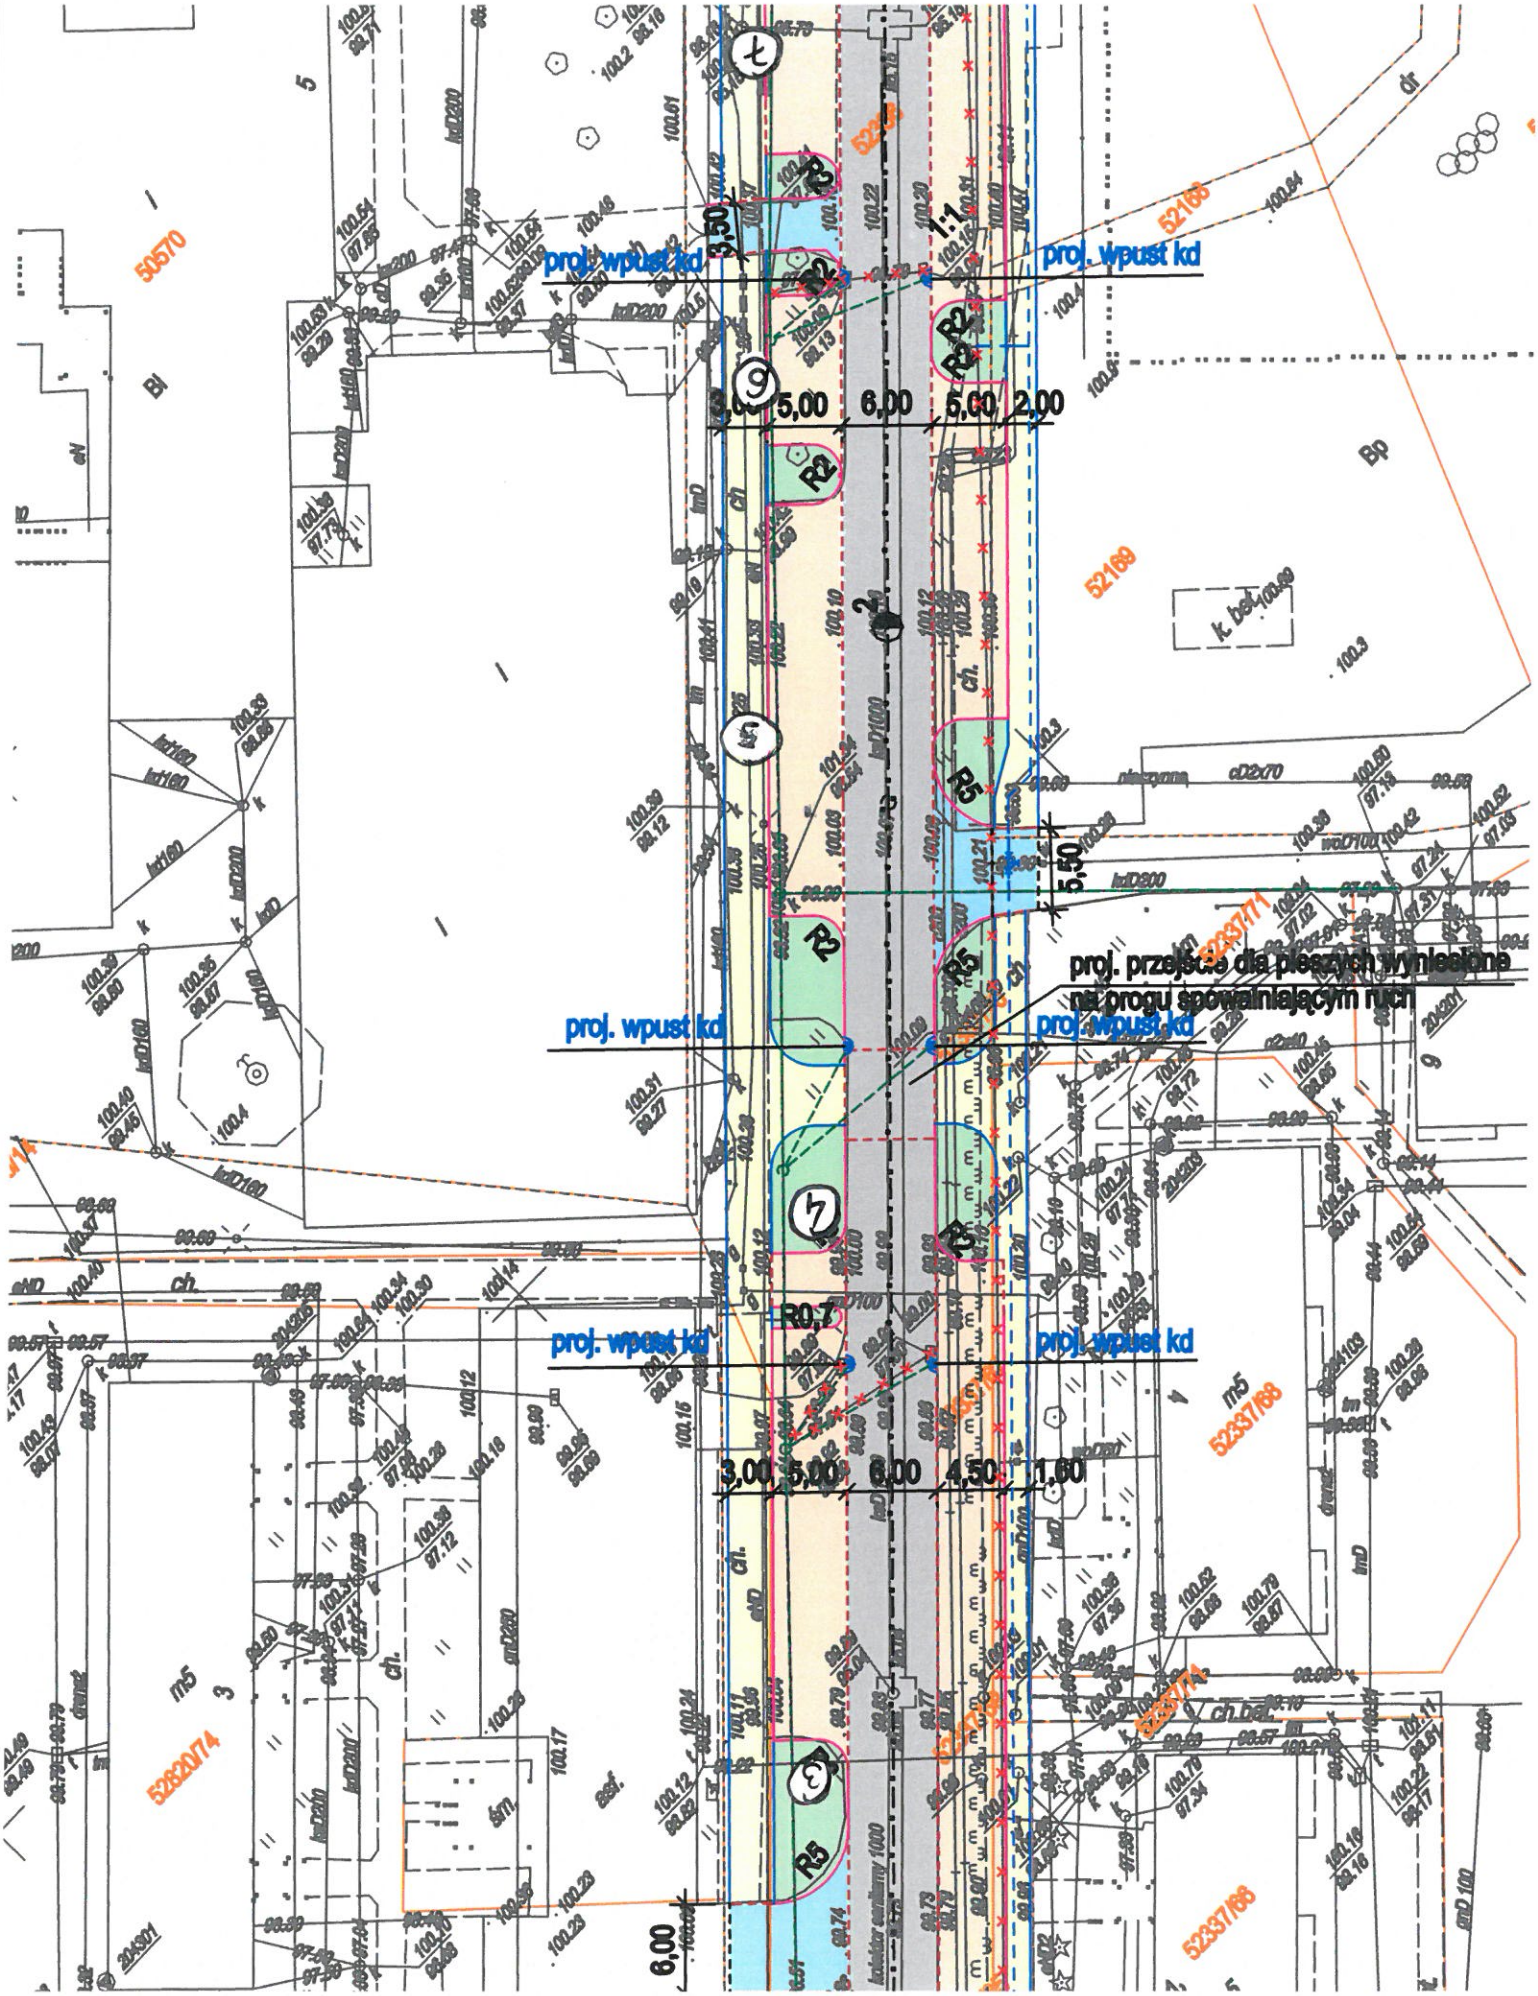
proj. wpust kd
proj. wpust kd
proj. wpust kd
proj. wpust kd
proj. wpust kd
proj. wpust kd
proj. przejście dla pieszych wyniesione na progu spowalniającym ruch
3,50
1:1
3,00
5,00
6,00
5,00
2,00
5,50
R2
R3
R5
R0,7
3,00
5,00
6,00
4,50
1,00
6,00
50570
52169
52169
52337/68
52337/68
52820/74
52337/71
52337/74
Bi
Bp
m5
m5
ch.
ch.
ch.bet.
k. bet.
dr.
ch.bal.

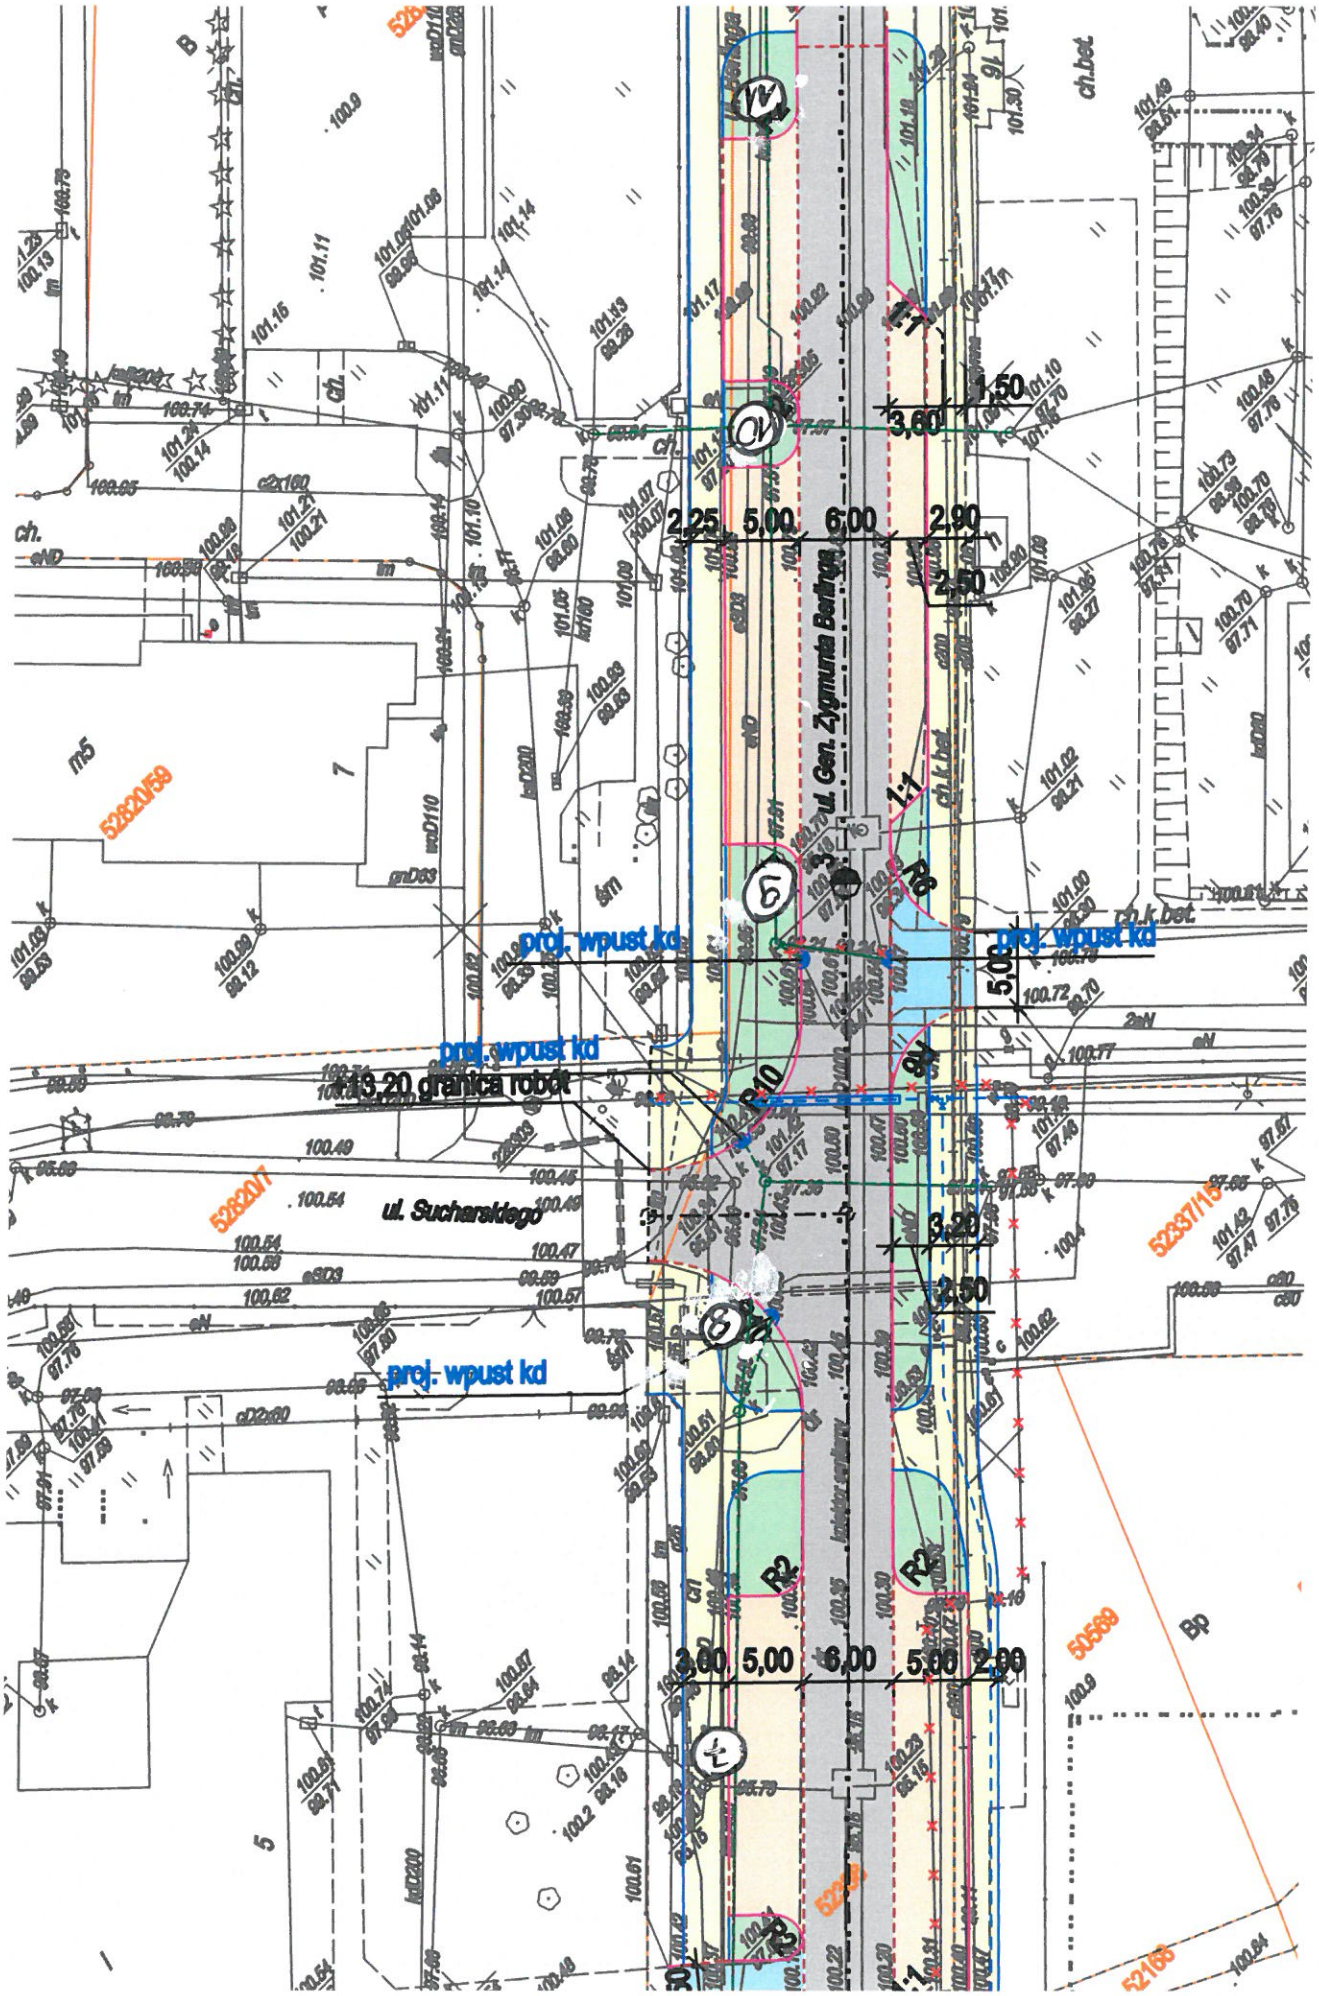
ul. Gen. Zygmunta Berlinga
ul. Sucharskiego
proj. wpust kd
proj. wpust kd
proj. wpust kd
proj. wpust kd
13,20 granica robót
1,50
3,60
2,25
5,00
6,00
2,90
2,50
5,00
3,20
2,50
2,00
5,00
6,00
5,00
2,00
ch.bet.
ch.k.bet.
R2
R2
R6
R6
R6

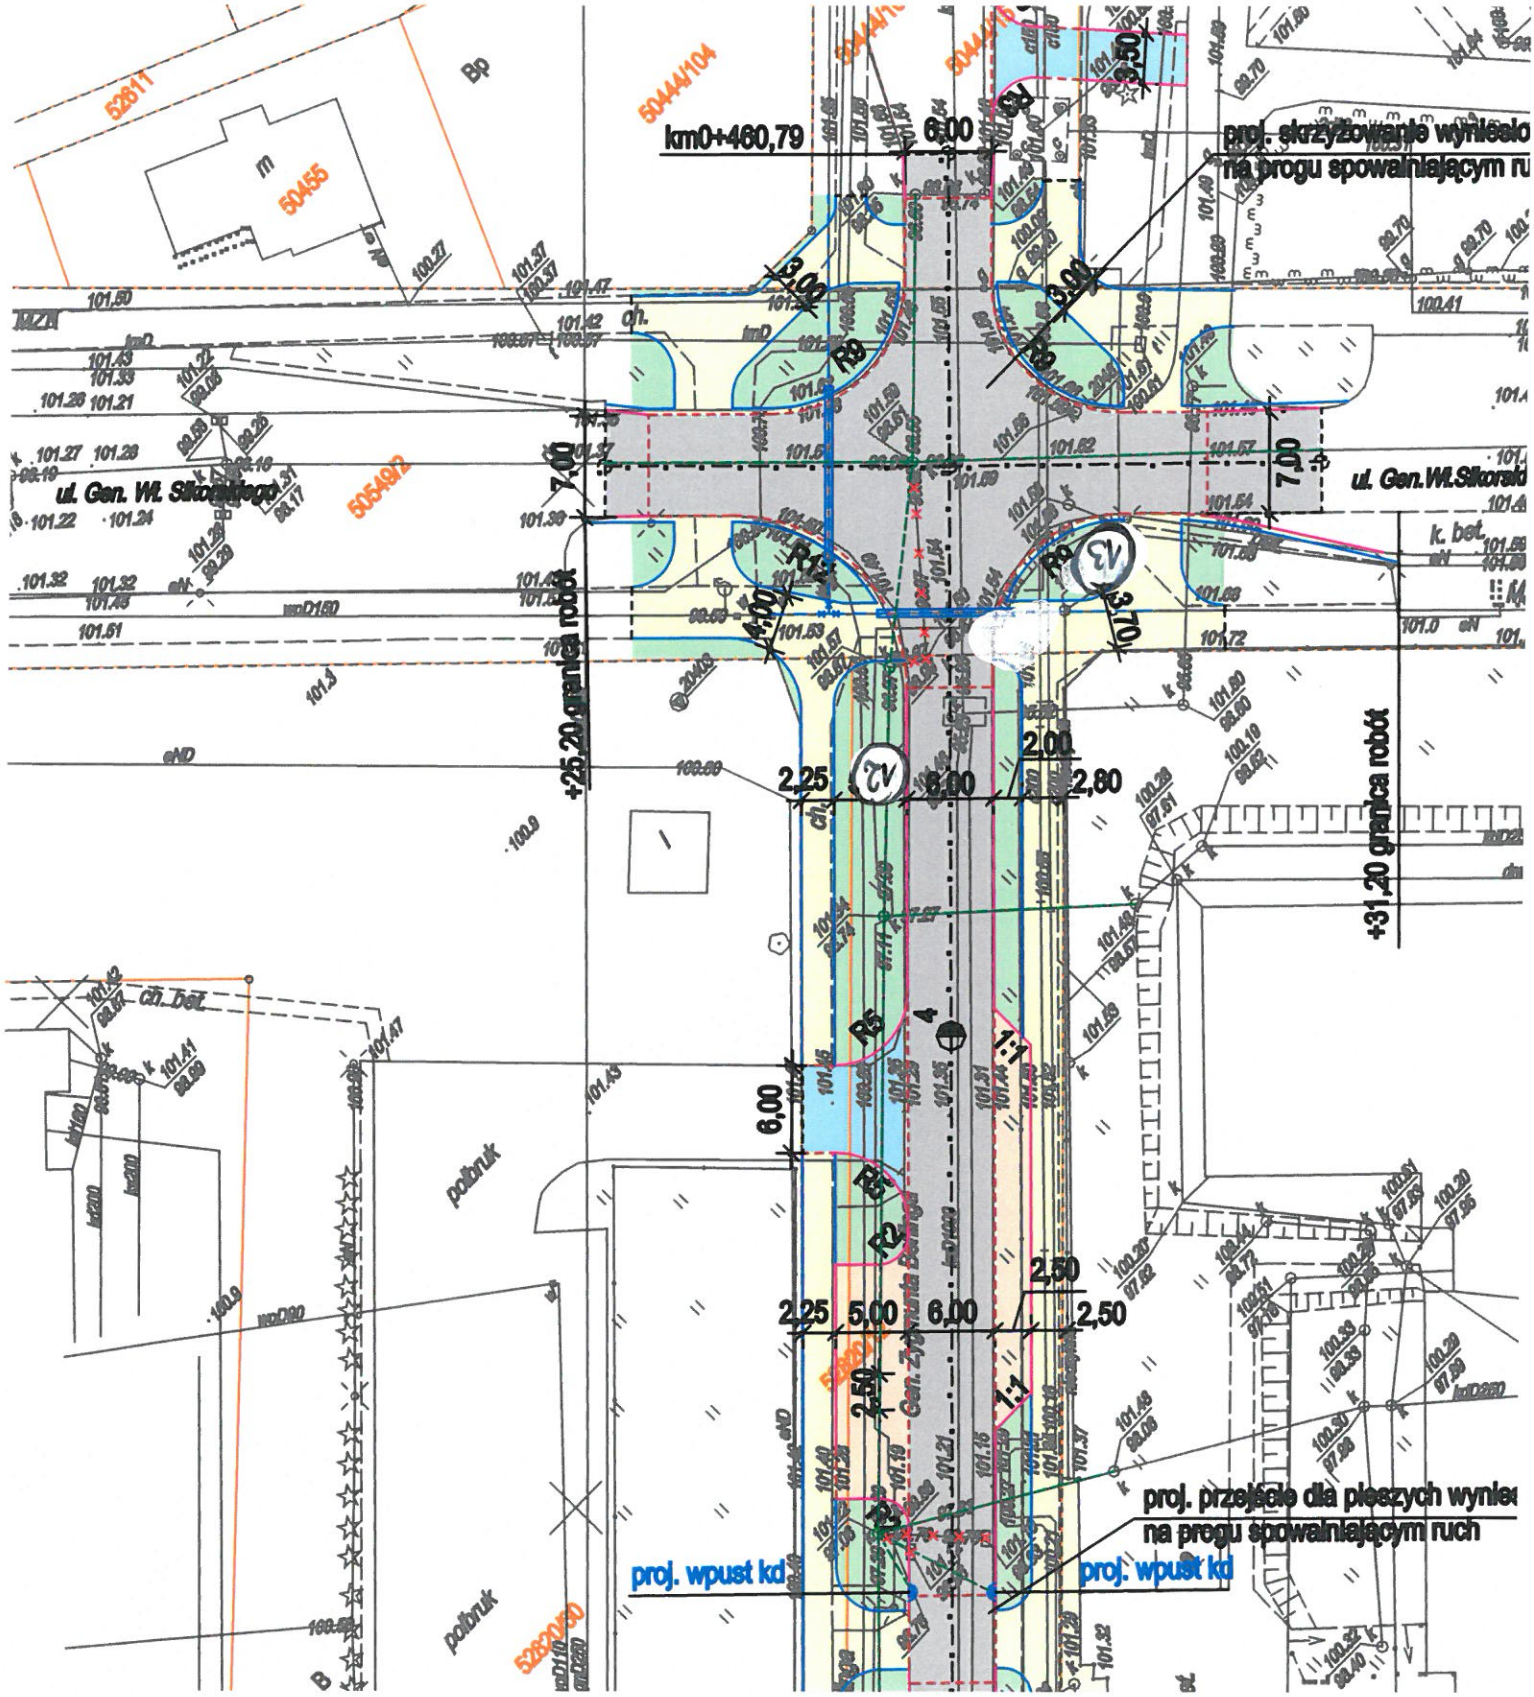
km0+460,79
6,00
proj. skrzyżowanie wyniesio
na progu spowalniającym ru
3,00
3,00
3,50
R9
R9
R9
7,00
7,00
ul. Gen. Wł. Sikorskiego
ul. Gen.Wł.Sikorski
k. bet.
R1
R9
A3
4,50
3,70
+25,20 granica robót
+31,20 granica robót
2,00
2,25
A2
6,00
2,80
R5
4
1:1
6,00
R8
R2
2,50
2,25
5,00
6,00
2,50
2,50
1:1
R2
proj. przejście dla pieszych wynie
na progu spowalniającym ruch
proj. wpust kd
proj. wpust kd
chodnik
chodnik
ch. bet.
52611
50455
50444/104
50549/2
52820/50
Bp