

**Uchwała Nr 200/XXII/2019**  
**Rady Miasta Ostrołęki**  
**z dnia 28 listopada 2019 r.**

**w sprawie przystąpienia do sporządzenia miejscowego planu zagospodarowania  
przestrzennego rejonu „Cieplińskiego” w Ostrołęce**

Na podstawie art. 18 ust. 2, pkt 5 ustawy z dnia 8 marca 1990 r. o samorządzie gminnym (Dz. U. z 2019 r. poz. 506, z późn. zm.) oraz art. 14 ust. 1 ustawy z dnia 27 marca 2003 r. o planowaniu i zagospodarowaniu przestrzennym (Dz. U. z 2018 r. poz. 1945, z późn. zm.) Rada Miasta Ostrołęki uchwala, co następuje:

§ 1

1. Przystępuje się do sporządzenia miejscowego planu zagospodarowania przestrzennego dla rejonu „Cieplińskiego” w Ostrołęce, który obejmować będzie działki o numerach ewidencyjnych: 50606, 50605, 50603, 50602, 50601/1, 50601/2, 50600, 50599, 50598, 50597/3, 50596/3, 50617/39, 50617/40, 50617/37, 50616/1 i 50615/1 położone pomiędzy ulicą ppłk. Łukasza Cieplińskiego „Pług”, aleją Jana Pawła II i ulicą Bohaterów Warszawy.
2. Granice obszaru, o którym mowa w ust. 1 przedstawia załącznik graficzny do uchwały.

§ 2

Wykonanie uchwały powierza się Prezydentowi Miasta Ostrołęki


§ 3

Uchwała wchodzi w życie z dniem podjęcia.

**Przewodniczący Rady Miasta  
Ostrołęki**

**Wojciech Zarzycki**

Załącznik graficzny  
do uchwały Nr 200/XXII/2019  
Rady Miasta Ostrołęki  
z dnia 28 listopada 2019 r.

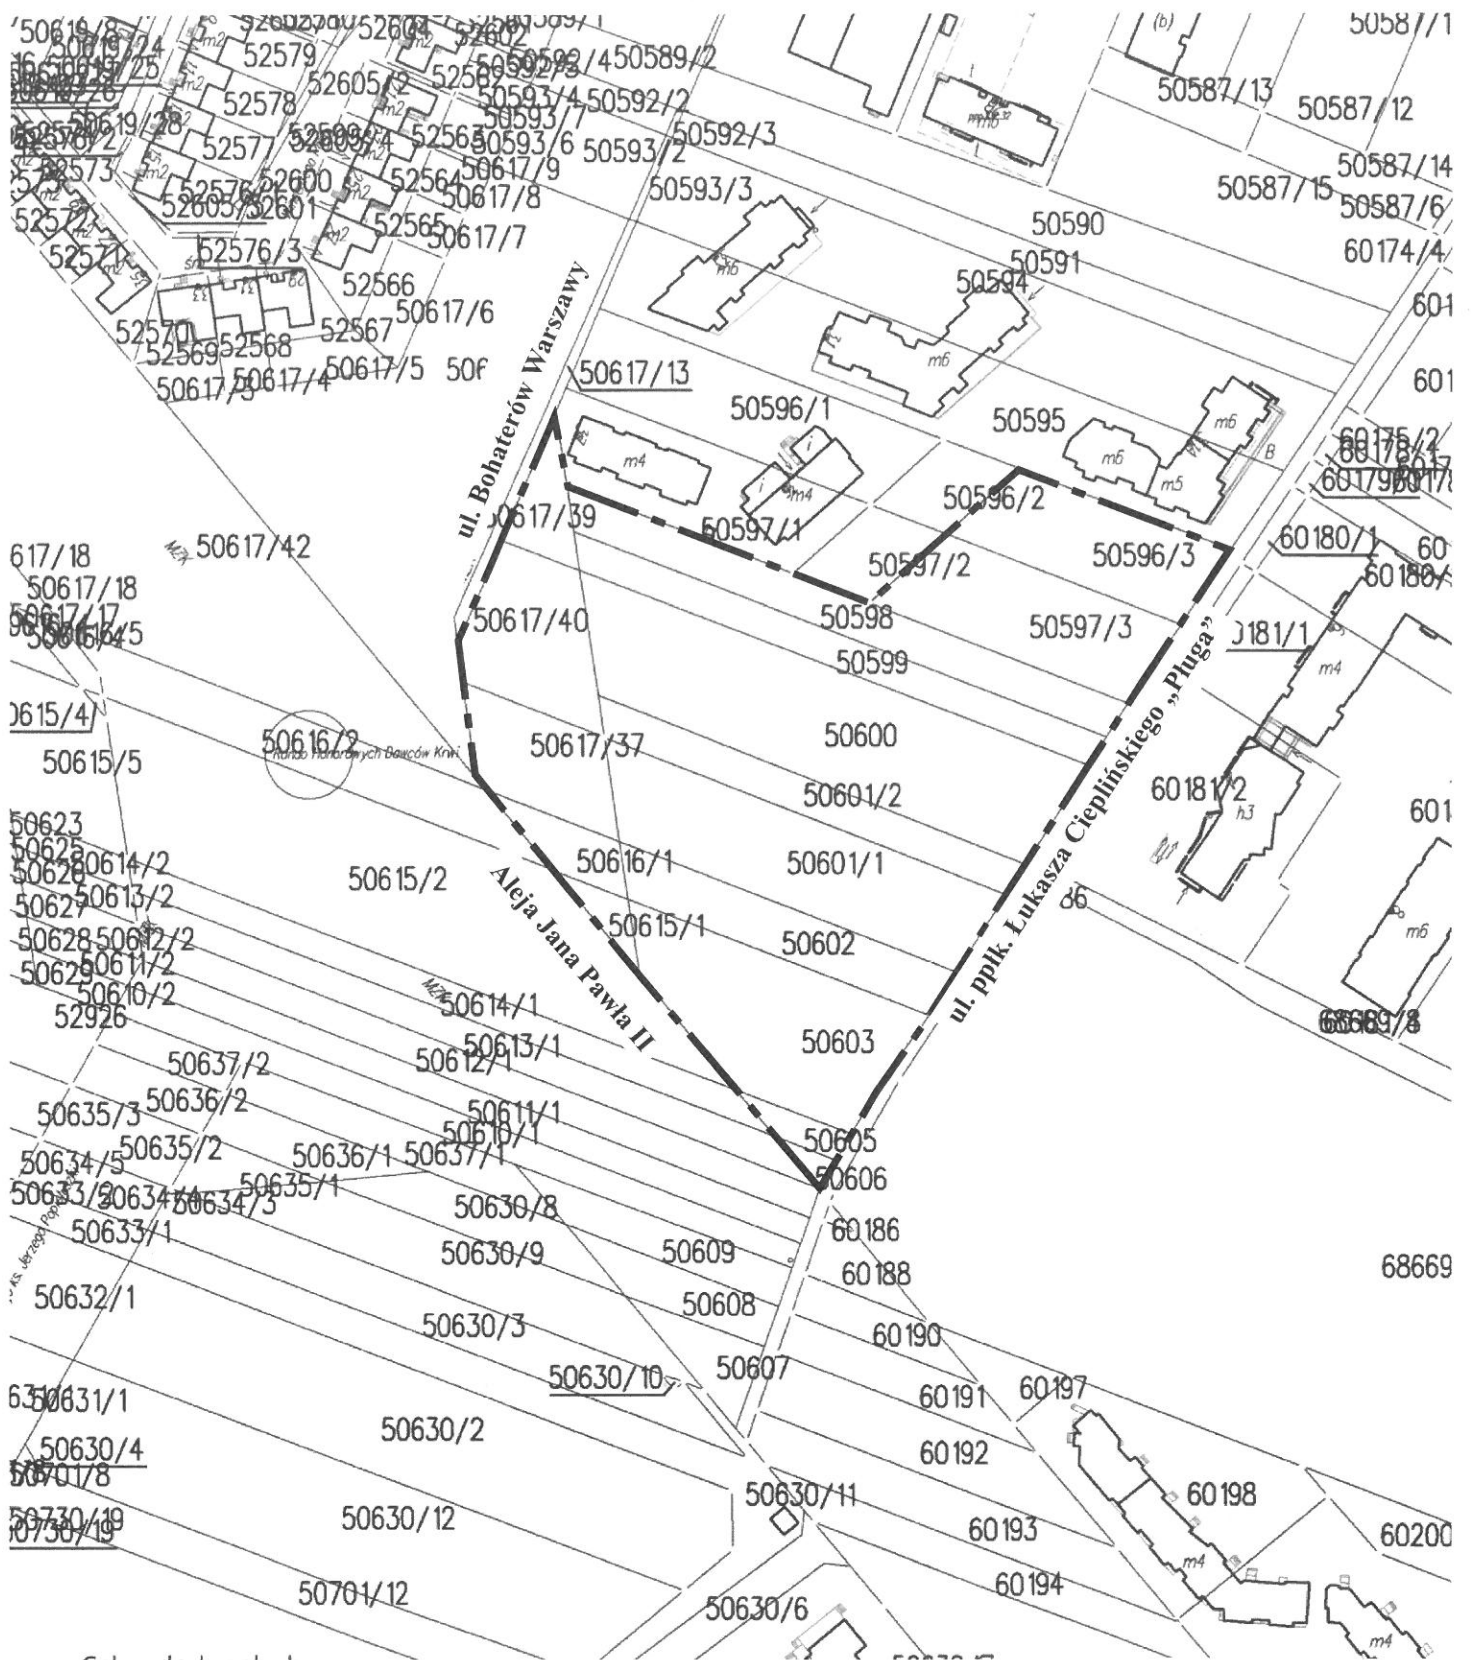

LEGENDA

— — — granica opracowania