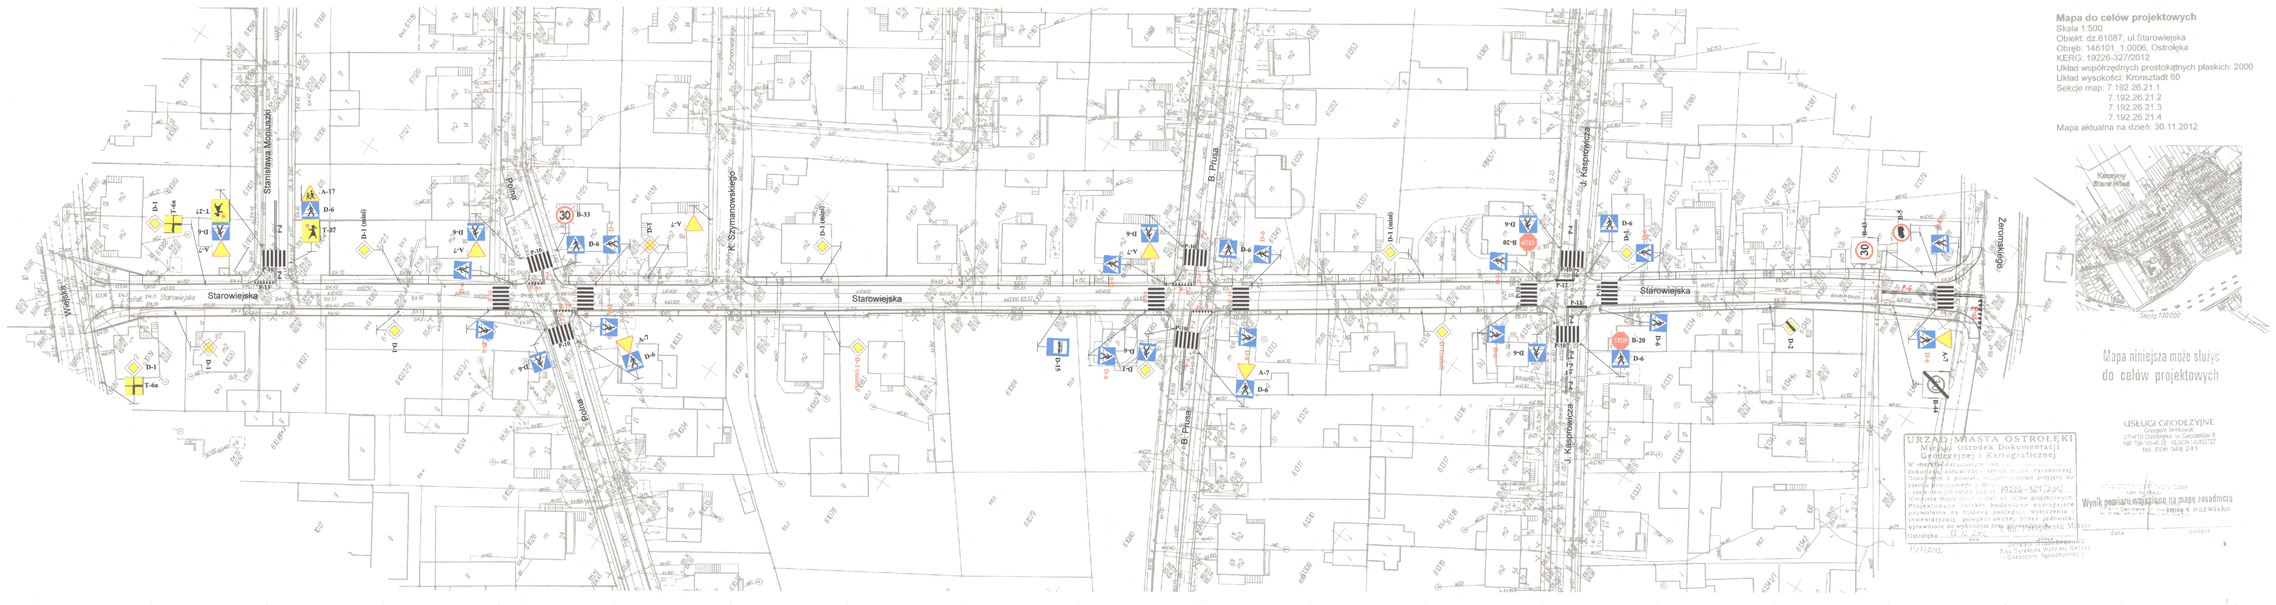

Mapa do celów projektowych
Skala 1:500
Obiekt: dz.61087, ul.Starowiejska
Obręb: 146101_1.0006, Ostrołęka
KERG: 19226-327/2012
Układ współrzędnych prostokątnych płaskich: 2000
Układ wysokości: Kronsztadt 60
Sekcje map: 7.192.26.21.1
7.192.26.21.2
7.192.26.21.3
7.192.26.21.4
Mapa aktualna na dzień: 30.11.2012

LEGENDA
projektowane:
D-6 oznakowanie pionowe
oznakowanie poziome
istniejące:
D-6 oznakowanie pionowe
D-1 oznakowanie pionowe do likwidacji
P-4 oznakowanie poziome

PREZYDENT MIASTA OSTROŁĘKI
07-410 Ostrołęka, Pl. Gen. J. Bema 1
Nr rej. WB- 7230.36.2013
Zezwala się na realizację zadania, zgodnie z projektem stałej organizacji ruchu w zakresie:
- znaków pionowych wolnostojących,
- znaków poziomych,
- sygnalizacji świetlnej,
- bramownic świetlnych,
- tablic kierunkowych tablic informacyjnych,
- innych urządzeń bezpieczeństwa ruchu.
Niniejsze zezwolenie na drogach publicznych wymaga odrębnej techniczno-prawnej.
Uzgodnienia na drogach publicznych wymaga odrębnej techniczno-prawnej.
Wydział Spraw
Uwagi: Zezwolenie wydaje się pod kątem organizacji ruchu i wydania przedsiębiorcy prawa jazdy brak.
19.01.2013 r. Z-ca PREZYDENTA MIASTA
Dyrektor Wydziału Spraw

USŁUGI GEODEZYJNE
Grzegorz Sańkowski
07-410 Ostrołęka, ul. Geodetów 8
NIP 758-104-05-25 REGON 142615727
tel. 606 948 241

URZĄD MIASTA OSTROŁĘKI
Miejski Ośrodek Dokumentacji Geodezyjnej i Kartograficznej
W obszarze dokumentacji mapy zasadniczej dokonano zakładania / braku zmian przyjęto do zasobu dokumentów w dniu 19226-327/2012
Projektowane obiekty budowlane wnioskującego pozwalają na budowę podanego wyżej inwestycyjnej powyższej przez jednostki sprawnie do wykonania stanu geodezyjnego.
Ostrołęka 19.12.2012
Wynik pozytywny weryfikacji na mapę zasadniczą
data podpis imię i nazwisko

Inwestor:	Miasto Ostrołęka
Nazwa obiektu:	Chodnik przy ul. Starowiejskiej w Ostrołęce
Branża:	Drogowa
Temat opracowania:	Budowa chodnika przy ul. Starowiejskiej w Ostrołęce
Stadium:	-
Nazwa rysunku:	PROJEKT STAŁEJ ORGANIZACJI RUCHU
Skala:	1:500
	ZESPÓŁ PROJEKTOWY
data:	grudzień 2012
Imię i nazwisko :	Projekt : / Nr uprawnień:
Projektant: Mirosław Miśnicki	Nr ew. 8 / 8594/06
Nadzór projektowy: Łukasz Miśnicki	2