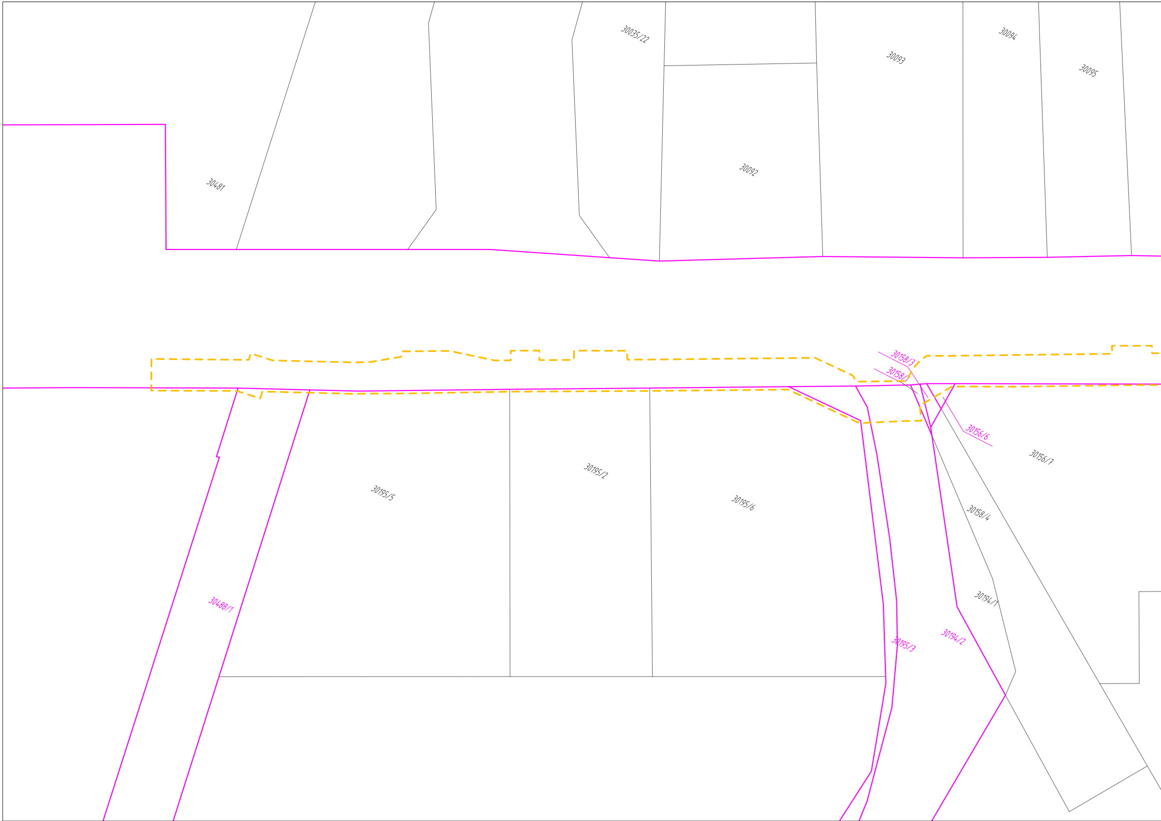
30035/22
30094
30093
30095
30092
30481
30158/3
30158/
30156/6
30156/7
30195/2
30195/5
30195/6
30158/4
30194/1
30488/1
30195/3
30194/2

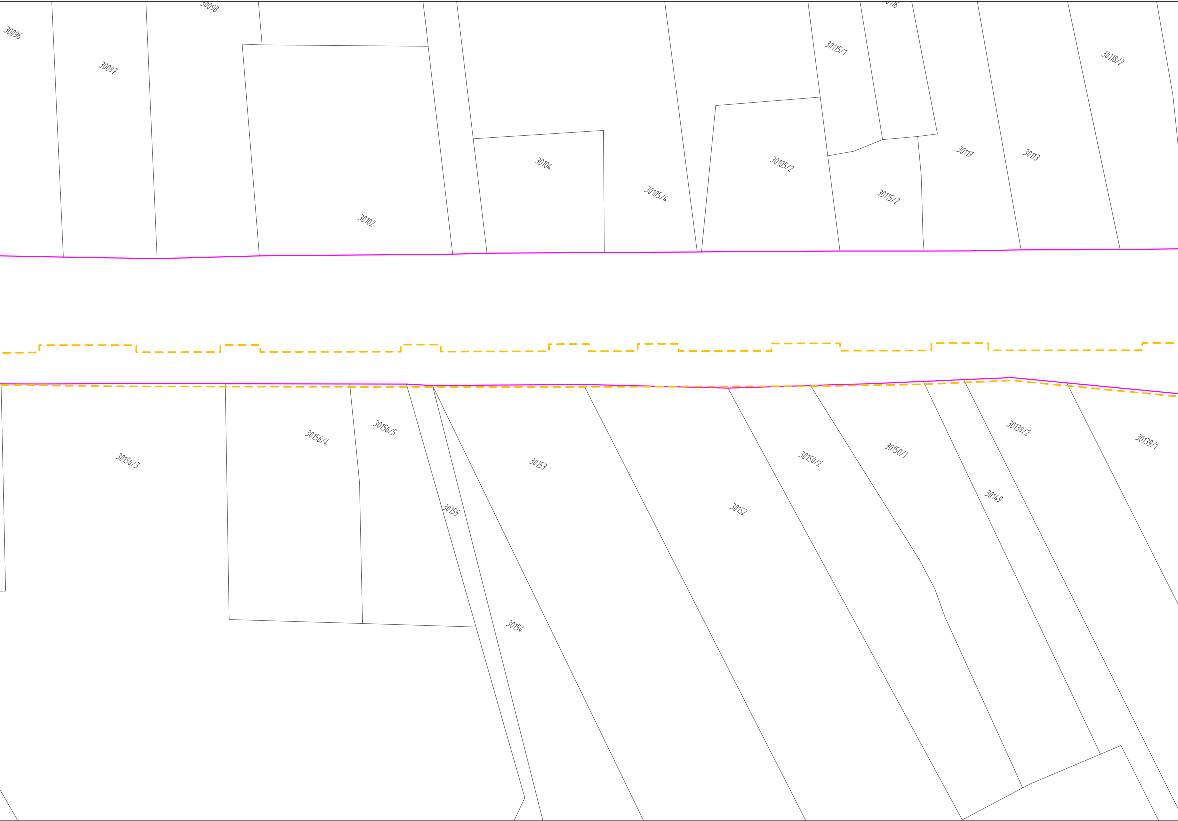
30096
30097
30098
30102
30104
30105/4
30105/2
30115/1
0116
30115/2
30117
30113
30118/2
30156/3
30156/4
30156/5
30155
30153
30154
30152
30150/2
30150/1
30149
30139/2
30139/1

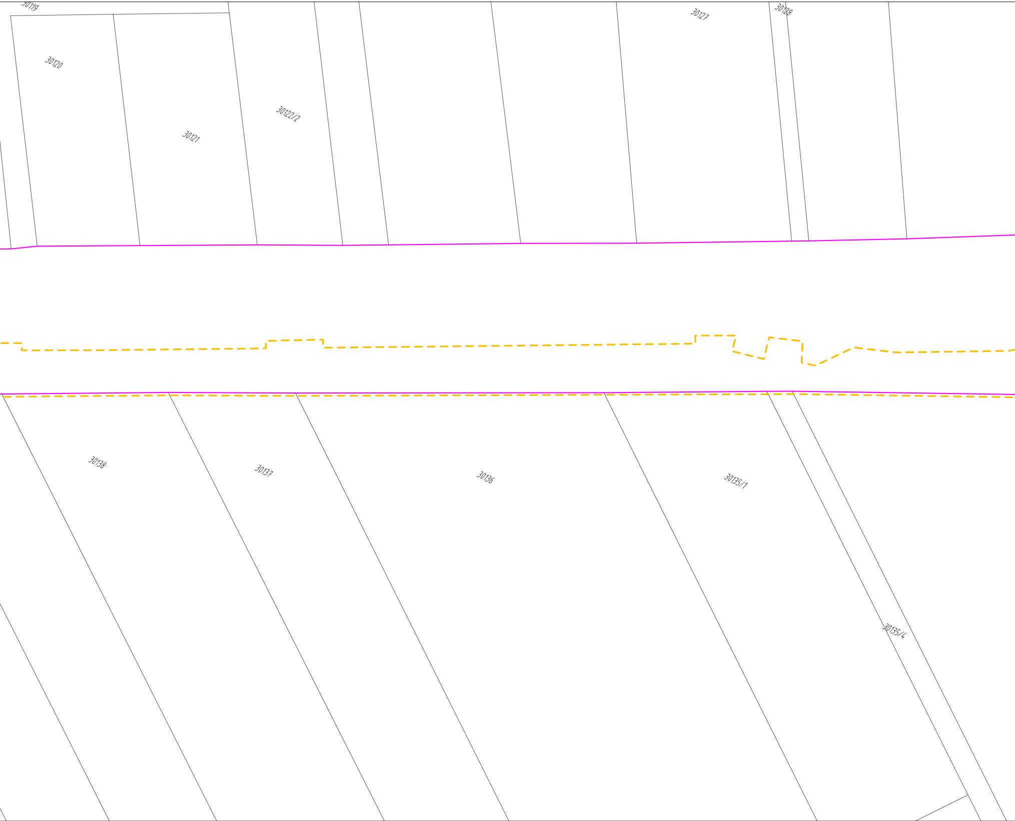
30119
30120
30121
30122/2
30127
30128
30138
30137
30136
30135/1
30135/4

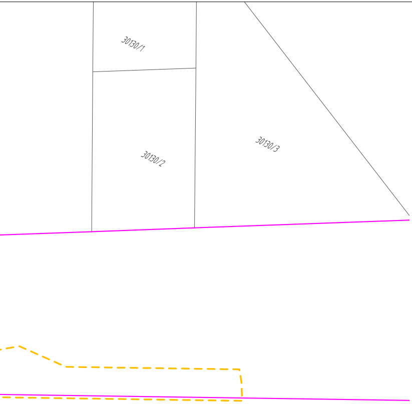
30130/1
30130/2
30130/3

LEGENDA:

- – – – – – - granice terenu objętego opracowaniem
- ——— - działki objęte granicami opracowania

BIURO PROJEKTOWE:

STERBUD S.C.

07-401 OSTROŁĘKA
UL. I. ARMII W.P. 21
tel. 29-760-43-38
tel/fax 29-769-10-75
e-mail: biuro.projektowe@sterbud.com.pl

ZESPÓŁ PROJEKTOWY:

IMIĘ , NAZWISKO, NR UPRAWNIEŃ:	SPECJALNOŚĆ:	PODPIS:
PROJEKTANT: Dorota Szymańska Wa/223/02	DROGOWA	
ASYSTENT PROJEKTANTA: Łukasz Białobrzewski	DROGOWA	

FAZA:

PROJEKT BUDOWLANY

INWESTOR:

MIASTO OSTROŁĘKA
ul. Plac gen. J. Bema 1
07-400 Ostrołęka

NAZWA:

PRZEBUDOWA PASA DROGOWEGO DROGI KRAJOWEJ NR 61 W OSTROŁĘCE POLEGAJĄCA NA BUDOWIE I PRZEBUDOWIE CIĄGU PIESZO - ROWEROWEGO

LOKALIZACJA: Ostrołęka,
działki nr 20001, 20029, 40010/17, 4009/1, 30396/31,
30435/2, 30528/1, 30529, 30204, 30131, 30608/1,
30159/3, 30194/2, 30158/3, 30158/1, 30156/6

TYTUŁ RYSUNKU:

MAPA EWIDENCYJNA

SKALA: 1:500

DATA: czerwiec 2015

PLIK NR:

RYSUNEK NR: ME/01(6/6)

UWAGA:
Odtwarzanie rysunków, w całości lub w części, może nastąpić wyłącznie za zgodą firmy: STERBUD.