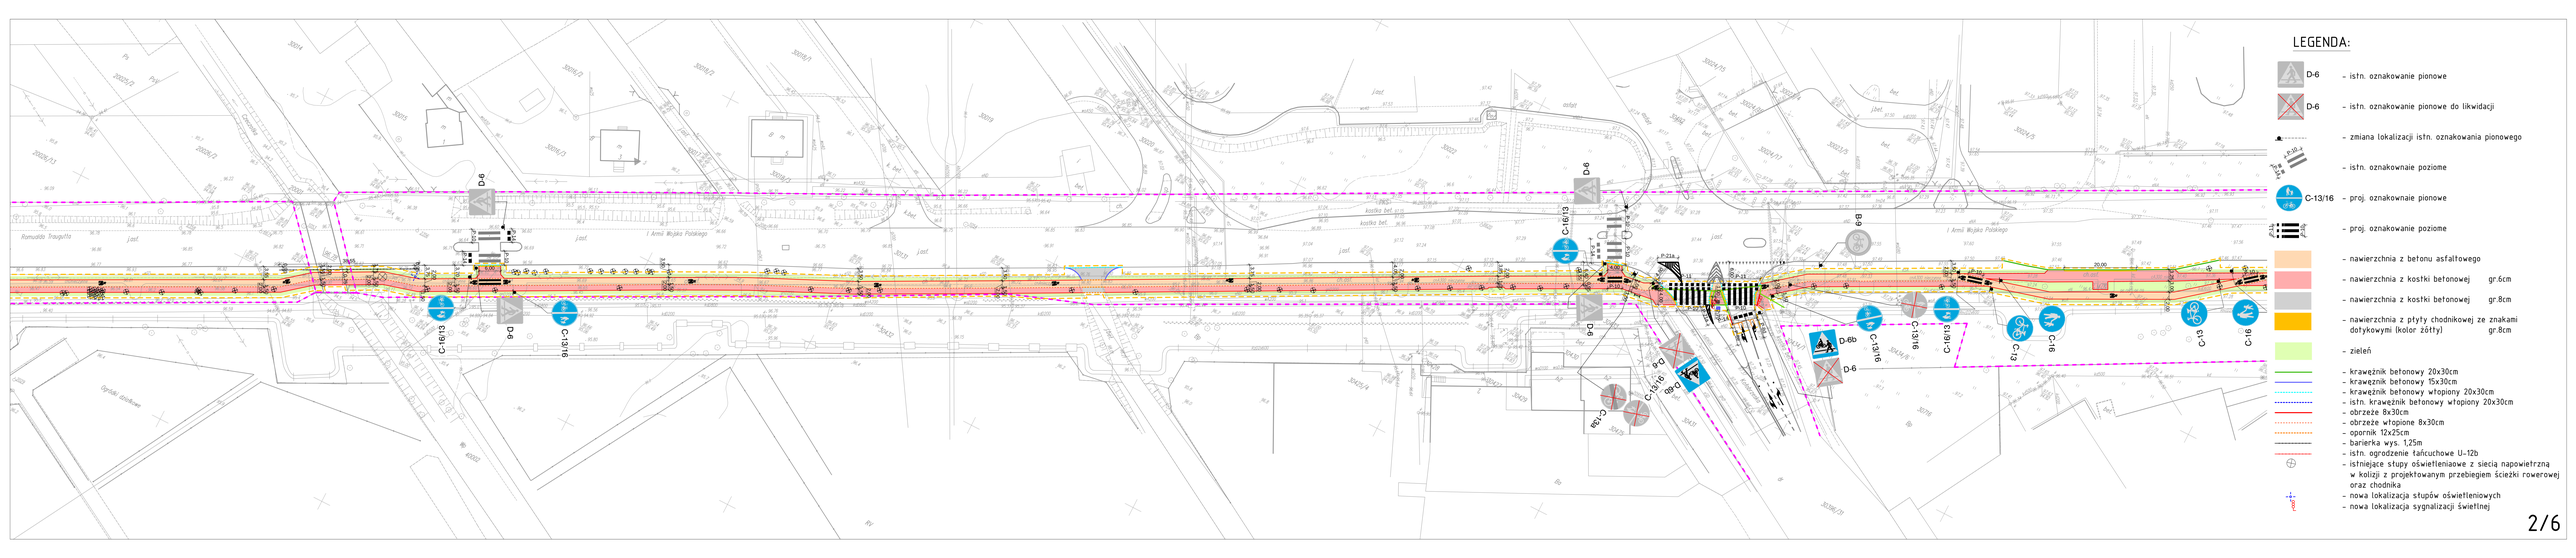
LEGENDA:
D-6 – istn. oznakowanie pionowe
D-6 – istn. oznakowanie pionowe do likwidacji
– zmiana lokalizacji istn. oznakowania pionowego
– istn. oznakownaie poziome
C-13/16 – proj. oznakownaie pionowe
– proj. oznakowanie poziome
– nawierzchnia z betonu asfaltowego
– nawierzchnia z kostki betonowej gr.6cm
– nawierzchnia z kostki betonowej gr.8cm
– nawierzchnia z płyty chodnikowej ze znakami dotykowymi (kolor żółty) gr.8cm
– zieleń
– krawężnik betonowy 20x30cm
– krawężnik betonowy 15x30cm
– krawężnik betonowy wtopiony 20x30cm
– istn. krawężnik betonowy wtopiony 20x30cm
– obrzeże 8x30cm
– obrzeże wtopione 8x30cm
– opornik 12x25cm
– barierka wys. 1,25m
– istn. ogrodzenie łańcuchowe U-12b
– istniejące słupy oświetleniowe z siecią napowietrzną w kolizji z projektowanym przebiegiem ścieżki rowerowej oraz chodnika
– nowa lokalizacja słupów oświetleniowych
– nowa lokalizacja sygnalizacji świetlnej
Ramuałda Traugutta
I Armii Wojska Polskiego
Ogrody Działkowe
kostka bet.
jezd.
bet.
asfalt
D-6
C-13/16
C-16/13
D-6b
B-9
P-11a
P-11
P-10
P-12
P-13
P-14
2/6