




PRZEKRÓJ POPRZECZNY PRZEZ ZJAZD E4-E4

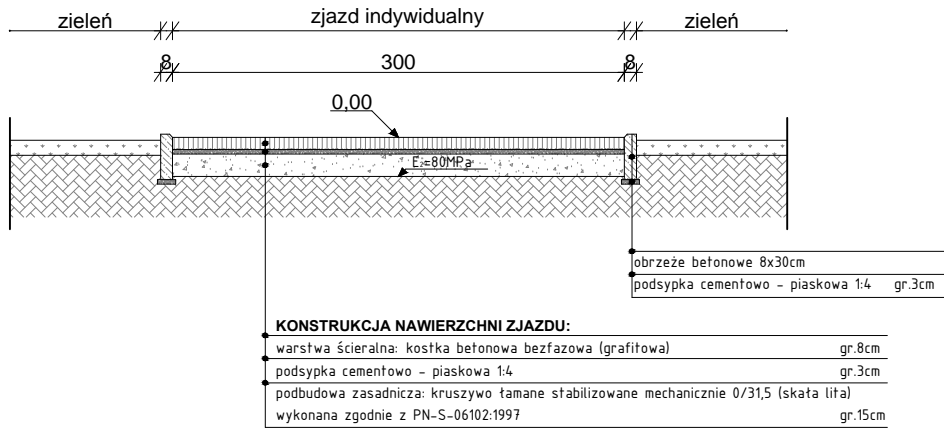


PRZEKRÓJ POPRZECZNY PRZEZ ZJAZD E5-E5

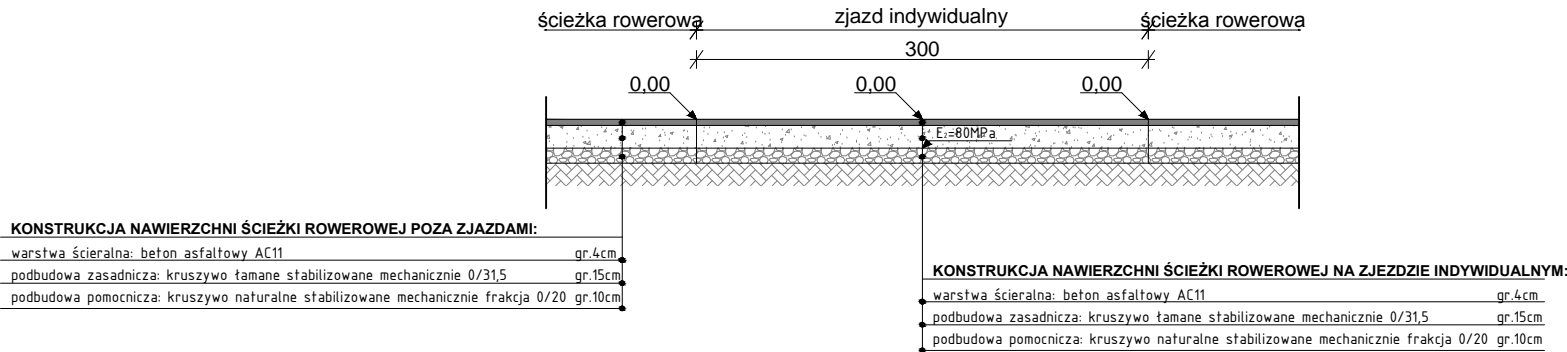

PRZEKRÓJ POPRZECZNY PRZEZ ZJAZD E6-E6

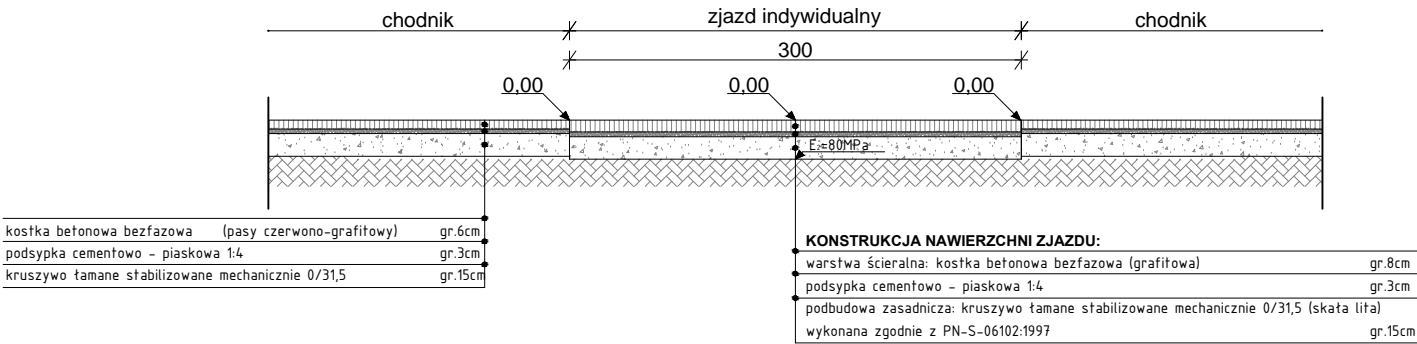

BIURO PROJEKTOWE:



STERBUD S.C.

07-401 OSTROŁĘKA
UL. I. ARMII W.P. 21
tel. 29-760-43-38
tel/fax 29-769-10-75
e-mail: biuro.projektowe@sterbud.com.pl

ZESPÓŁ PROJEKTOWY:		
IMIĘ , NAZWISKO, NR UPRAWNIENI:	SPECJALNOŚĆ:	PODPIS:
PROJEKTANT:		
Dorota Szymańska Wa/223/02	DROGOWA	
ASYSTENT PROJEKTANTA:		
Łukasz Białobrzewski	DROGOWA	

FAZA:

PROJEKT BUDOWLANY

INWESTOR:

MIASTO OSTROŁĘKA
ul. Plac gen. J. Bema 1
07-400 Ostrołęka

NAZWA:

PRZEBUDOWA PASA DROGOWEGO
DROGI KRAJOWEJ NR 61 W OSTROŁĘCE
POLEGAJĄCA NA BUDOWIE I PRZEBUDOWIE
CIĄGU PIESZO - ROWEROWEGO

Ostrołęka,
działki nr 20001, 20029, 40010/17, 4009/1, 30396/31,
30435/2, 30528/1, 30529, 30204, 30131, 30608/1,
LOKALIZACJA: 30159/3, 30194/2, 30158/3, 30158/1, 30156/6

TYTUŁ RYSUNKU:

PRZEKROJE POPRZECZNE
E4-E4, E5-E5 i E6-E6

SKALA:	DATA:
1:50	czerwiec 2015
PLIK NR:	RYSEK NR:
	DR/05
UWAGA: Odtwarzanie rysunków, w całości lub w części, może nastąpić wyłącznie za zgodą firmy: STERBUD.	