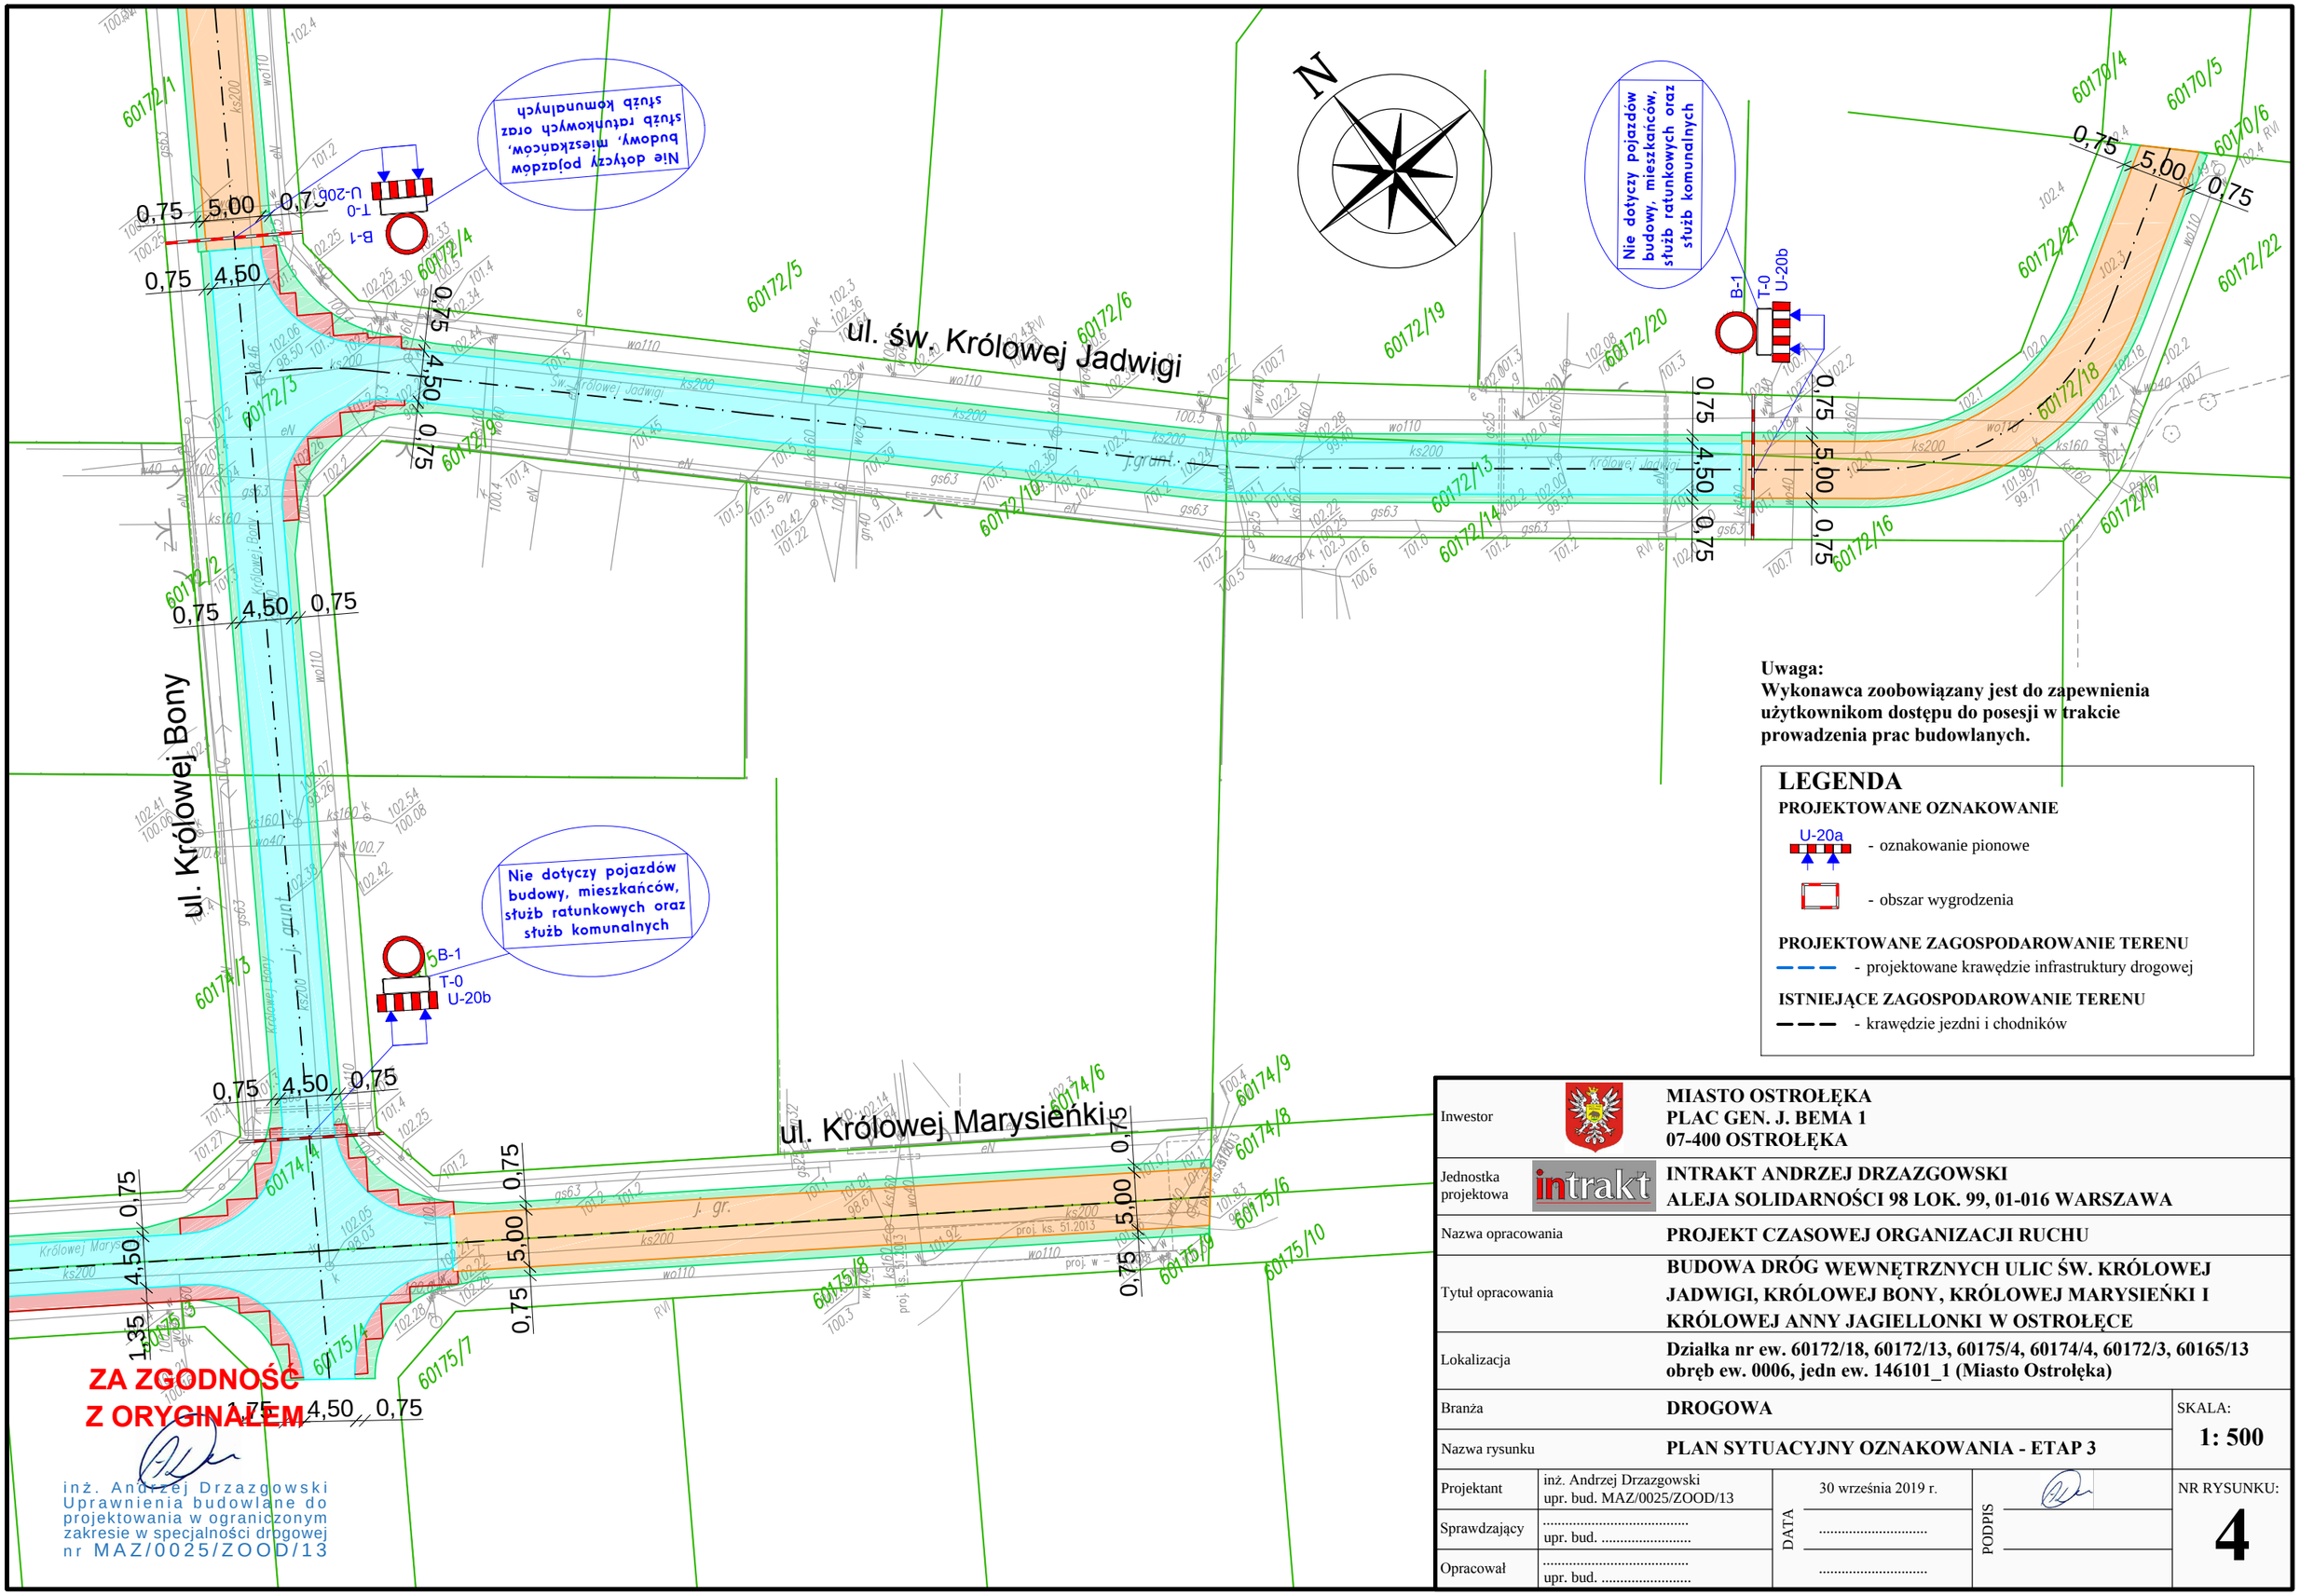

Uwaga:
Wykonawca zoobowiązany jest do zapewnienia użytkownikom dostępu do posesji w trakcie prowadzenia prac budowlanych.

LEGENDA

PROJEKTOWANE OZNAKOWANIE

U-20a - oznakowanie pionowe

- obszar wygrodzenia

PROJEKTOWANE ZAGOSPODAROWANIE TERENU

- projektowane krawędzie infrastruktury drogowej

ISTNIEJĄCE ZAGOSPODAROWANIE TERENU

- krawędzie jezdni i chodników

Inwestor	**MIASTO OSTROŁĘKA PLAC GEN. J. BEMA 1 07-400 OSTROŁĘKA**		
Jednostka projektowa	**INTRAKT ANDRZEJ DRZAZGOWSKI ALEJA SOLIDARNOŚCI 98 LOK. 99, 01-016 WARSZAWA**		
Nazwa opracowania	**PROJEKT CZASOWEJ ORGANIZACJI RUCHU**		
Tytuł opracowania	**BUDOWA DRÓG WEWNĘTRZNYCH ULIC ŚW. KRÓLOWEJ JADWIGI, KRÓLOWEJ BONY, KRÓLOWEJ MARYSIEŃKI I KRÓLOWEJ ANNY JAGIELLONKI W OSTROŁĘCE**		
Lokalizacja	**Działka nr ew. 60172/18, 60172/13, 60175/4, 60174/4, 60172/3, 60165/13 obręb ew. 0006, jedn ew. 146101_1 (Miasto Ostrołęka)**		
Branża	**DROGOWA**		SKALA: **1: 500**
Nazwa rysunku	**PLAN SYTUACYJNY OZNAKOWANIA - ETAP 3**		
Projektant	inż. Andrzej Drzazgowski upr. bud. MAZ/0025/ZOOD/13	DATA: 30 września 2019 r.	NR RYSUNKU: **4**
Sprawdzający	..... upr. bud.	DATA:	
Opracował	..... upr. bud.	DATA:	