


Legenda:

BRANŻA DROGOWA

- Istniejąca jezdnia bitumiczna,
- Proj. naw. ciągu pieszego z kostki bet. gr. 6cm (barwy szarej),
- Projektowane obrzeże betonowe 8x30x100cm,
- Proj. naw. ciągu pieszego z kostki bet. gr 6cm (odcinek zostanie rozebrany w ramach przebudowy ulicy Goworowskiej)
- Projektowana zielen niska,
- Granica pasa drogowego,

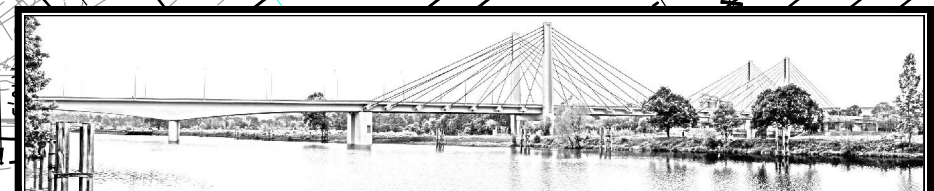

"TRAFFIC" PRACOWNIA PROJEKTOWA DRÓG I MOSTÓW MACIEJ GIERS
07 -410 OSTROŁĘKA, UL. GEN. STEFANA ROWECKIEGO "GROTA" 9/1
kom. 510-168-863, NIP 758-210-24-68, Regon 141928879

inwestor: PREZYDENT MIASTA OSTROŁĘKI pl. gen. Józefa Bema 1 07-410 Ostrołęka	inwestycja: Przebudowa pasa drogowego ul. Pomian w zakresie budowy ciągów pieszych w granicy pasa drogowego w Ostrołęce,	skala: 1:500 data opracowania: 02.2020
--	---	---

MATERIAŁY DO ZGŁOSZENIA

inwestor:	woj. mazowieckie, pow. ostrołęka, m. Ostrołęka, ul. Pomian		
temat projektu:	Przebudowa pasa drogowego ul. Pomian w zakresie budowy ciągów pieszych w granicy pasa drogowego w Ostrołęce,		
nazwa rysunku:	ZAGOSPODAROWANIE TERENU	nr rysunku:	2
Zastrzegam wszelkie prawa wynikające z Ustawy o prawie autorskim. Rysunek niniejszy nie może być w całości lub w części przerysowany, uzupełniany lub odstąpiony komukolwiek, bez pisemnej zgody firmy: "TRAFFIC" - Pracownia Projektowa Dróg i Mostów Maciej Giers			

ZESPÓŁ PROJEKTOWY

branża	funkcja	imię i nazwisko	nr uprawnień	podpis
DROGOWA	opracował	mgr inż. Maciej Giers		