
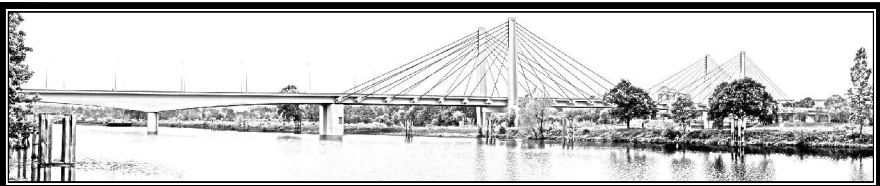


PLAN ORIENTACYJNY

Legenda:

Lokalizacja zjazdu objętego opracowaniem

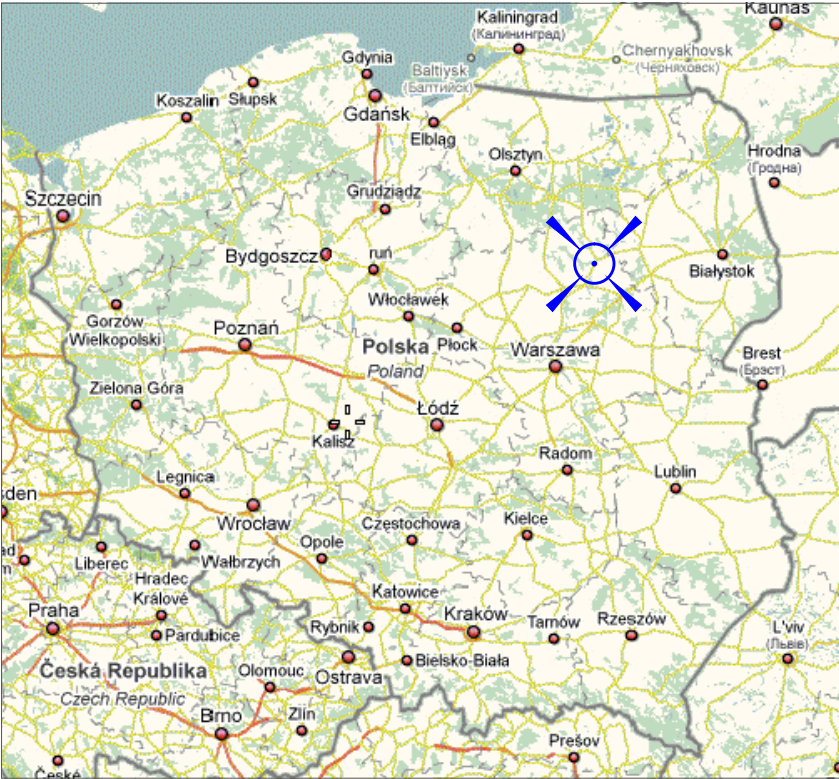

"TRAFFIC" PRACOWNIA PROJEKTOWA DRÓG I MOSTÓW MACIEJ GIERS
07 -410 OSTROŁĘKA, UL. GEN. STEFANA ROWECKIEGO "GROTA" 9/1
kom. 510-168-863, NIP 758-210-24-68, Regon 141928879

inwestor:
PREZYDENT MIASTA OSTROŁĘKI
pl. gen. Józefa Bema 1
07-410 Ostrołęka

inwestycja:
Przebudowa pasa drogowego ul. Janusza Korczaka w zakresie budowy ciągu pieszego w granicy pasa drogowego w Ostrołęce

skala:
1:15000

data opracowania:
02.2020

stadium:
MATERIAŁY DO ZGŁOSZENIA

lokalizacja:
woj. mazowieckie, pow. ostrołęka, m. Ostrołęka, ul. Janusza Korczaka - od ulicy Opalowej

temat projektu:
Przebudowa pasa drogowego ul. Janusza Korczaka w zakresie budowy ciągu pieszego w granicy pasa drogowego w Ostrołęce,

nazwa rysunku:
PLAN ORIENTACYJNY

nr rysunku:
1

stron:
1

Zastrzega się wszelkie prawa wynikające z Ustawy o prawie autorskim. Rysunek niniejszy nie może być w całości lub w części przerysowany, uzupełniany lub odstąpiony komukolwiek, bez pisemnej zgody firmy: "TRAFFIC" - Pracownia Projektowa Dróg i Mostów Maciej Giers

ZESPÓŁ PROJEKTOWY				
branża	funkcja	imię i nazwisko	nr uprawnień	podpis
DROGOWA	opracował	mgr inż. Maciej Giers		