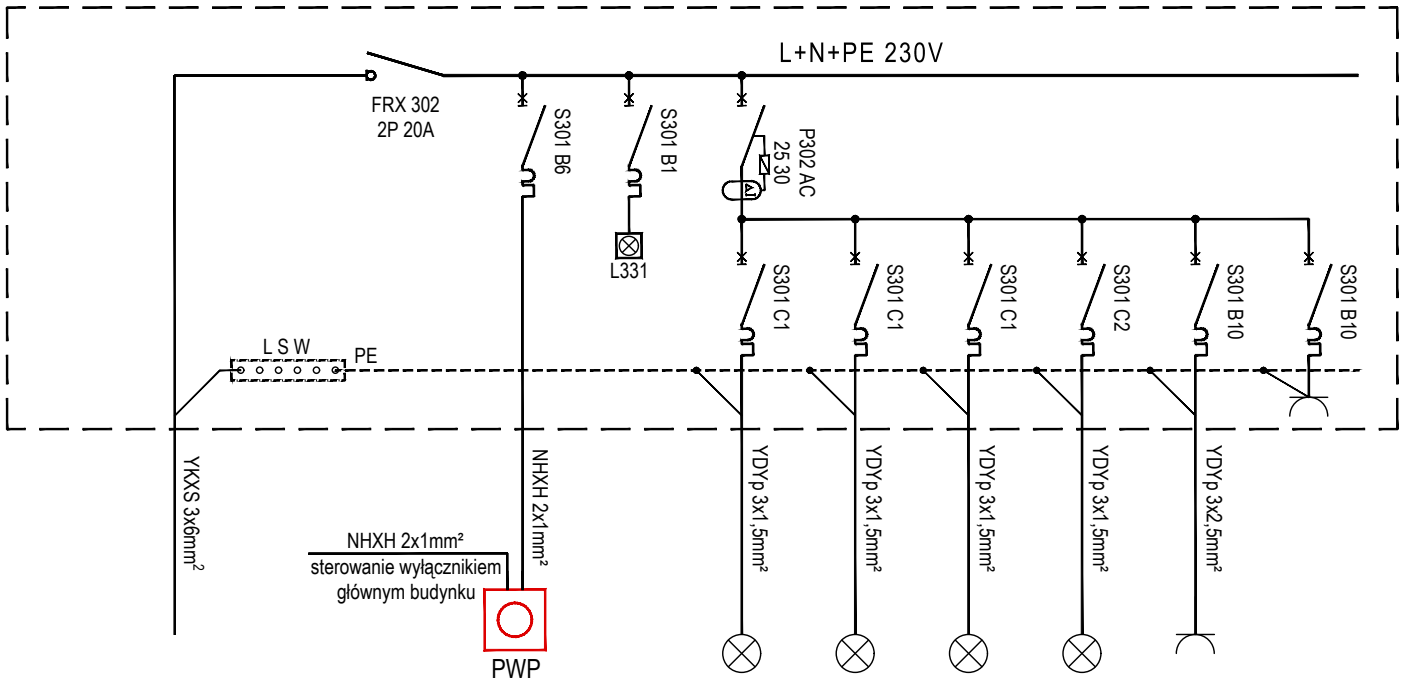

Rozdzielnica RA
P_i = 1 500 W
k_j = 0,8
$P_s \approx$ 1 200W
$I_s \approx$ 5,5 A

Numer obwodu	Zasilanie z TL	Lokalna szyna wyrównawcza	WG	PWP	Lampki sygnalizacyjne	1o	2o	3o	4o	1	G
Opis			Wyłącznik główny	Pożarowy wył. prądu		Oświetlenie	Oświetlenie	Oświetlenie	Oświetlenie	Gniazda	Gniazdo serwisowe
Moc [kW]			1,2			0,25	0,3	0,1	0,1	0,5	0,25

TADEUSZ LIS
PROJEKTOWANIE I USŁUGI INŻYNIERSKIE
BRANŻY ELEKTRYCZNEJ
ul. Wesoła 6, 07-410 Ostrołęka
tel.: 602 771 637
e-mail: tadlis@poczta.onet.pl

Inwestor: Miasto Ostrołęka
Plac Gen. J. Bema 1, 04-400 Ostrołęka

Nazwa obiektu: MODERNIZACJA INSTALACJI ELEKTRYCZNYCH W BUDYNKU PRZY UL. SIENKIEWICZA 48

Branża: ELEKTRYCZNA

Lokalizacja: Woj. mazowieckie, pow. ostrołęcki, jednostka ew.: 146101_1 Ostrołęka, obręb: 0002 Ostrołęka, Dz. nr ew. 21356/2

Nazwa rysunku: SCHEMAT ROZDIELNICY RA

Stadium: PW

Skala:

Zespół projektowy:	Nr uprawnień:	Podpis:	Data:
Projektant (specjalność instalacyjna): mgr inż. Tadeusz Lis	Wa-101/02		czerwiec 2020r.