PRZEKRÓJ POPRZECZNY A-A

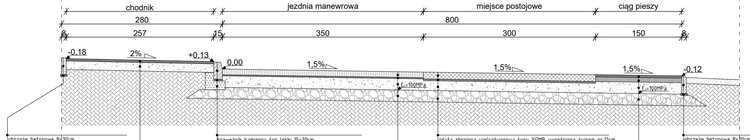

PRZEKRÓJ POPRZECZNY B-B

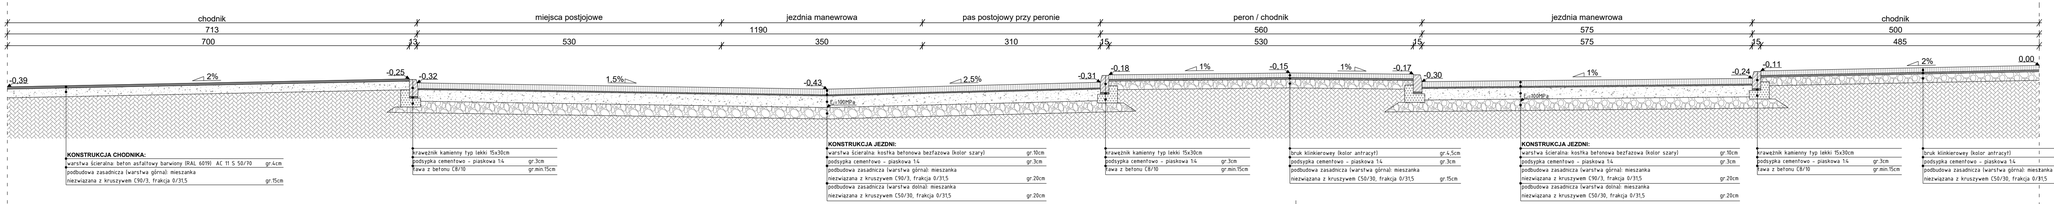

PRZEKRÓJ POPRZECZNY C-C

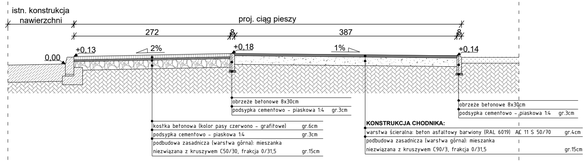

BIURO PROJEKTOWE:

STERBUD S.C.

07-401 OSTROŁĘKA
ALEJA W.P. 21
tel. 29-760-43-38
tel/fax 29-769-10-75
e-mail: biuro.projektowe@sterbud.com.pl

ZESPÓŁ PROJEKTOWY:

IMIĘ , NAZWISKO, NR UPRAWNIEŃ:	SPECJALNOŚĆ:	PODPIS:
PROJEKTANT:		
Łukasz Białobrzewski POM/0382/PBD/16.	DROGOWA	
SPRAWDZAJĄCY:		
Dorota Szymańska wa/223/02	DROGOWA	

FAZA:

PROJEKT WYKONAWCZY

INWESTOR:

MIASTO OSTROŁĘKA
ul. Plac gen. J. Bema 1
07-400 Ostrołęka

NAZWA:

DOSTOSOWANIE BUDYNKU DWORCA PKP W OSTROŁĘCE DO PROJEKTU MULTICENTRUM

LOKALIZACJA:

OSTROŁĘKA
działki nr 61875/30, 61870, 61866, 61867, 61868, 61857

TYTUŁ RYSUNKU:

PRZEKRÓJ POPRZECZNY
A-A; B-B; C-C

SKALA:	DATA:
1:50	grudzień 2017
PLIK NR:	RYSUNEK NR:
150_PRZEKROJE	DR/03

UWAGA:
Odtwarzanie rysunków, w całości lub w części, może nastąpić wyłącznie za zgodą firmy: STERBUD.