


STUDNIA KANALIZACJI SANITARNEJ

STUDNIA $\phi 600$

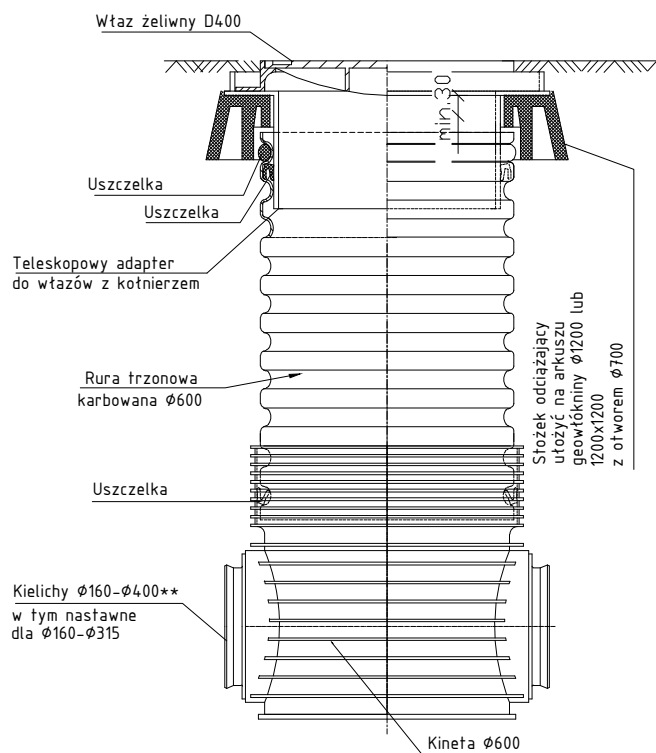

BIURO PROJEKTOWE:



STERBUD S.C.

07-401 OSTROŁĘKA

AL. WOJSKA POL. 21

tel. 29-769-10-75

tel./fax 29-760-43-38

e-mail: biuro.projektowe@sterbud.com.pl

ZESPÓŁ PROJEKTOWY:

IMIĘ, NAZWISKO, NR UPRAWNIENI: SPECJALNOŚĆ: PODPIS:

PROJEKTANT:
Grzegorz Bednarek
MAZ/0055/P00S/12

INSTALACJE
SANITARNE

FAZA:

PROJEKT WYKONAWCZY

INWESTOR:

Miasto Ostrołęka

Pl. Gen. J. Bema 1

07-400 Ostrołęka

TYTUŁ PROJEKTU:

DOSTOSOWANIE BUDYNKU
DWORCA PKP W OSTROŁĘCE
DO PROJEKTU MULTICENTRUM

Ostrołęka, Plac Dworcowy

jednostka ewidencyjna: 146101_1 M. Ostrołęka

obręb: 0006

działki: 61857, 61866, 61867, 61868, 61870, 61875/30

LOKALIZACJA:

TYTUŁ RYSUNKU:

STUDNIE KANALIZACJI
SANITARNEJ

SKALA:

1:20

DATA:

październik 2017

PLIK NR:

RYSUNEK NR:

IZ-05

UWAGA:

Odtwarzanie rysunków, w całości lub w części, może nastąpić wyłącznie za zgodą firmy: STERBUD.