


Projekt plastyczny wnętrza/ MULTICENTRUM/ PARTER/ 1.11 TOALETA DAMSKA.  
Rzut pomieszczenia.  
Skala 1:25

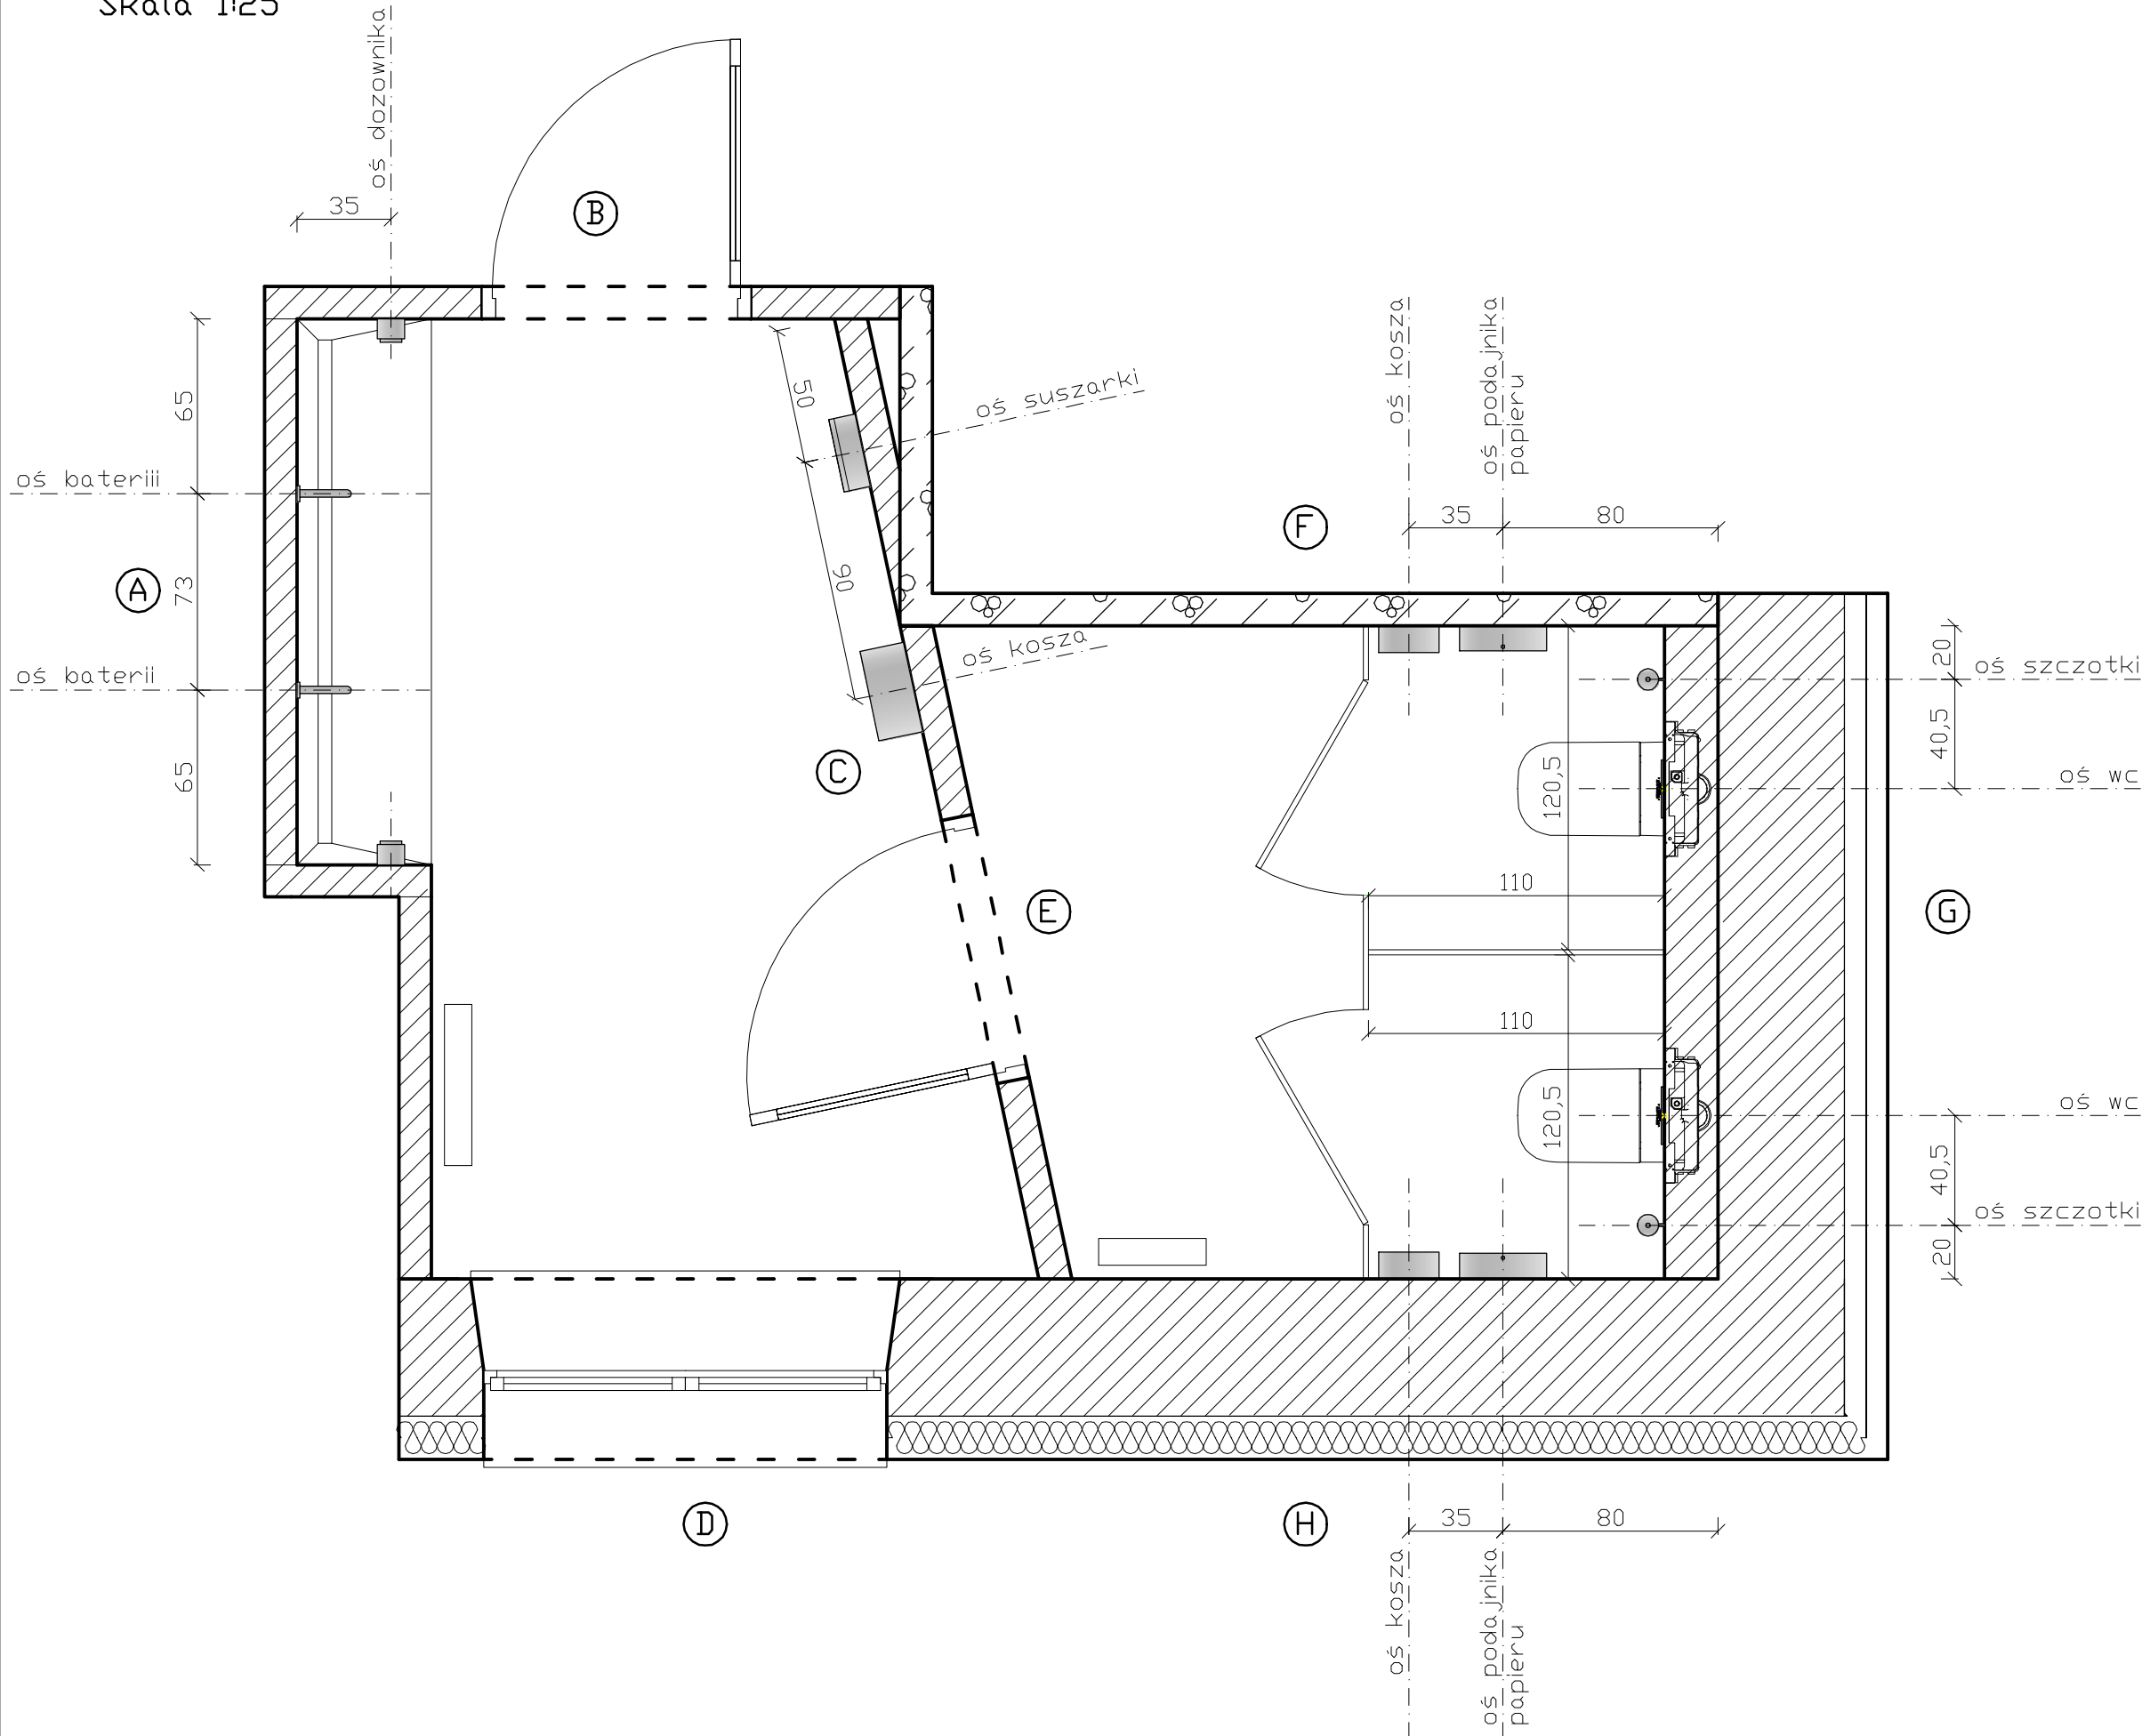

LEGENDA

Miska wc podwieszana z powłoką  
MaxiClean  
f. Roca  
s. Gap, A34647700M  
Wymiary: 54x35 cm  
Szt. 2

Stelaż podtynkowy  
f. Geberit  
s. Duofix Sigma H112, 111.320.00.5  
Szt. 2

Przycisk sptukujący  
f. Geberit  
s. Sigma 20, 115.882.SN.1  
Wymiary: 24,6x16,4 cm  
Kolor: stal nierdzewna  
Szt. 2

Umywalka wykonana na zamówienie  
pod wymiar  
f. Luxum  
Wymiary: 50x203 cm  
Szt. 1  
UWAGA:  
Wymiar rzeczywisty do pobrania  
na miejscu inwestycji.

Bateria umywalkowa  
elektroniczna ścienna na wodę  
zmieszaną, bezdotykowa  
f. Roca  
s. Loft, A5A5743C00  
Wymiary: dł. 20,2 cm  
Szt. 2

Kabiny sanitarne  
f. Kabis  
s. Kabis Light, 2 kabiny w  
układzie zamkniętym  
Wymiar: 243xh. 200 cm  
Kolor: popielaty RAL 7035  
Szt. 1

Dozownik mydła  
f. Merida  
s. Stella Mini, DSM 102, stal mat  
Wymiary: 10x7,5xh. 19 cm  
Szt. 2

Pojemnik na papier toaletowy  
f. Merida  
s. Stella Duo, BSM 202, stal mat  
Wymiary: 32,5x9,5xh. 28,5 cm  
Szt. 2

Szczotka do wc, mocowana do  
ściany  
f. Merida  
s. SZ17S  
Wymiary: 8x10,1xh. 39 cm  
Szt. 2

Suszarka do rąk  
f. Merida  
s. Slimstar, EIM105, stal mat  
Wymiary: 27,5x10xh. 29 cm  
Szt. 1

Kosz z uchylną pokrywą  
f. Merida  
s. Stella, KSM201, stal mat  
Wymiary: 33,4x16,5xh. 59,5 cm  
Szt. 1

Kosz do damskich toalet  
f. Merida  
s. Stella, KSM301, stal mat  
Wymiary: 22,5x10xh. 26 cm  
Szt. 2

UWAGA:  
Wszystkie elementy wskazane w  
legendzie: bądź inne,  
równoważne pod względem  
estetycznym i technicznym.