


Projekt plastyczny wnętrza/ MULTICENTRUM/ PARTER/ 1.10 TOALETA MĘSKA.

Widok ściany A.

Skala 1:25

Ściany malowane na
kolor:
f. PARA
s. P5222-24 Network
Access
lub
f. Teknos
s. NCS S 1502-Y50R
bądź inny, równoważny
pod względem
estetycznym i
technicznym.

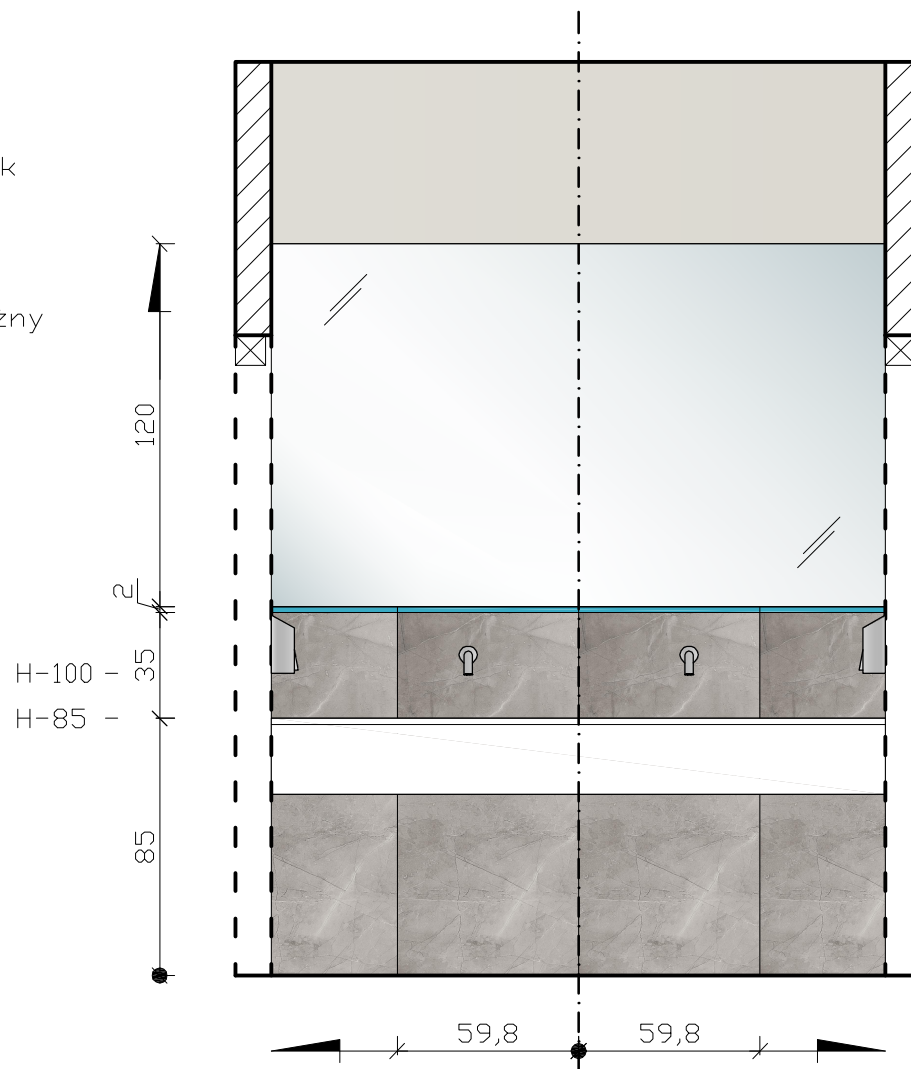

Lustro
Wymiary: 203xh. 120 cm
Wymiar rzeczywisty
lustra należy zdjąć na
miejscu inwestycji po
ułożeniu glazury
zlicowaniu z nią ścian
powyżej układu.