
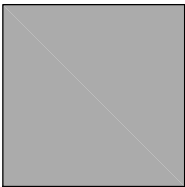


Projekt plastyczny wnętrza/ MULTICENTRUM/ PARTER/ 1.9 POM. PORZĄDKOWE.
Rzut z propozycją ułożenia podłogi.
Skala 1:25

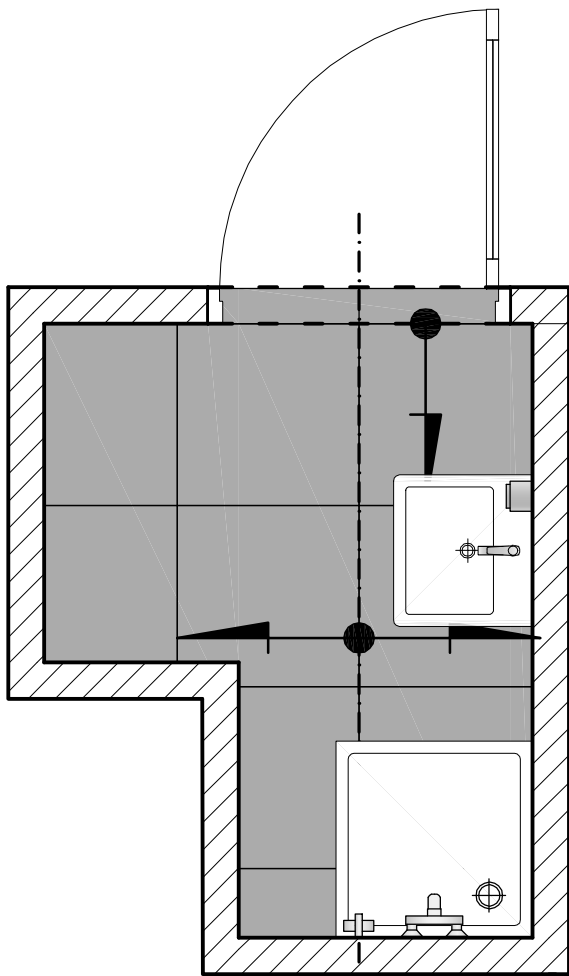

LEGENDA

Płytki podłogowe
f. Tubadzin
s. Urban Space
Kolor: Graphite
Wymiary: 59,8x59,8 cm
Antypoślizgowość R11
Szt. 10 (bez zapasu)

ZAMIENNIE

Płytki podłogowe
f. Tubadzin
s. Industrio
Kolor: Graphite Mat
Wymiary: 59,8x59,8 cm
Antypoślizgowość R10B

lub produkt równoważny

Fugi o szerokości 2mm, w
kolorze szarym,
lub srebrno-szarym.



Płytki ścienna
f. Domino
s. Remos grey mat
Wymiary: 119,8x59,8 cm
Szt. 26 (bez zapasu)

lub

f. Cerrard
s. Apenino gris lappato, 21367
Wymiary: 119,7x59,7 cm
Szt. 26 (bez zapasu)

bądź inna, równoważna pod względem
estetycznym i technicznym.

Miedzy płytkami fugowanie spoiną
elastyczną, kolor srebrno-szary,
sugerowana fuga grubości 1,5 – max
2 mm.