
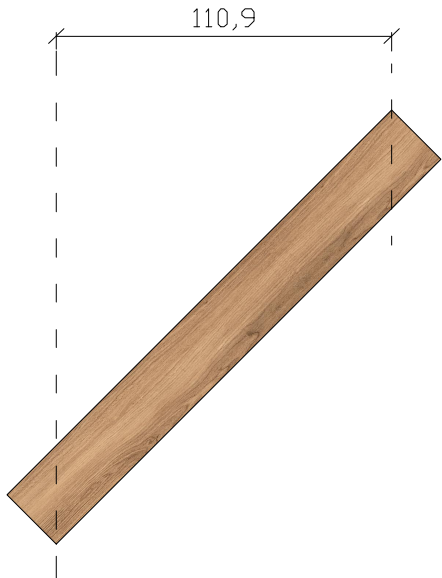


Projekt plastyczny wnętrza/ MULTICENTRUM/ PARTER/ 1.8 WC DLA NIEPEŁNOSPRAWNYCH.
Rzut z propozycją ułożenia podłogi.
Skala 1:25

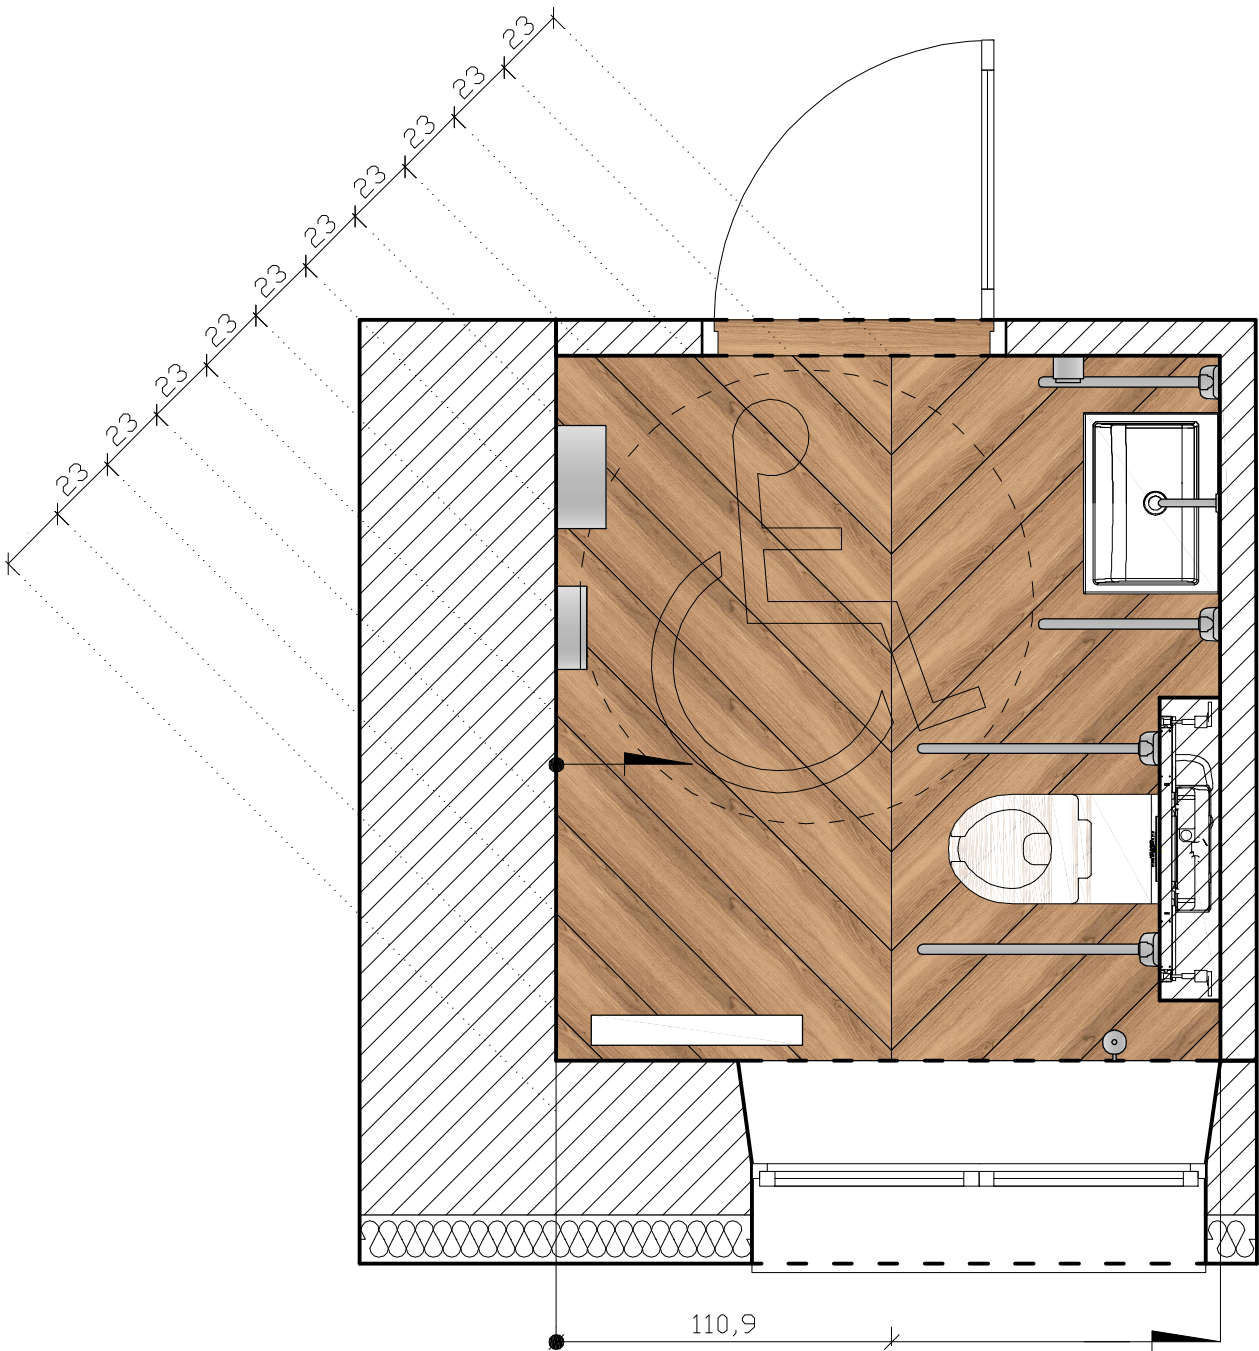

LEGENDA

Płytki podłogowa
f. Tubądzin
s. Mountain Ash Coral Str
Wymiary: 179,8x23 cm
Szt. 20 (bez zapasu)

ładź inna, równoważna pod względem
estetycznym i technicznym.

Płytki układane w jodełkę
francuską, rozmierzanie płyt
rozpocząć od oznaczonego punktu.

Miedzy płytkami fugowanie spoiną
elastyczną, kolor srebrno-szary,
sugerowana fuga grubości 1,5 - max
2 mm.



Płytki ścienna
f. Domino
s. Remos grey mat
Wymiary: 119,8x59,8 cm
Szt. 30 (bez zapasu)

lub



f. Cerrard
s. Apenino gris lappato, 21367
Wymiary: 119,7x59,7 cm
Szt. 30 (bez zapasu)

ładź inna, równoważna pod względem
estetycznym i technicznym.



Listwa ścienna
f. Poczno
s. Avangarde, Glass Azure Border
New
Wymiary: 2x60 cm
Kolor: niebieski
Szt. 14 (bez zapasu)

ładź inna, równoważna pod względem
estetycznym i technicznym.

Miedzy płytkami fugowanie spoiną
elastyczną, kolor srebrno-szary,
sugerowana fuga grubości 1,5 - max
2 mm.