


Projekt plastyczny wnętrza/ MULTICENTRUM/ PARTER/ 1.9 POM. PORZĄDKOWE.  
Widok ściany B.  
Skala 1:25

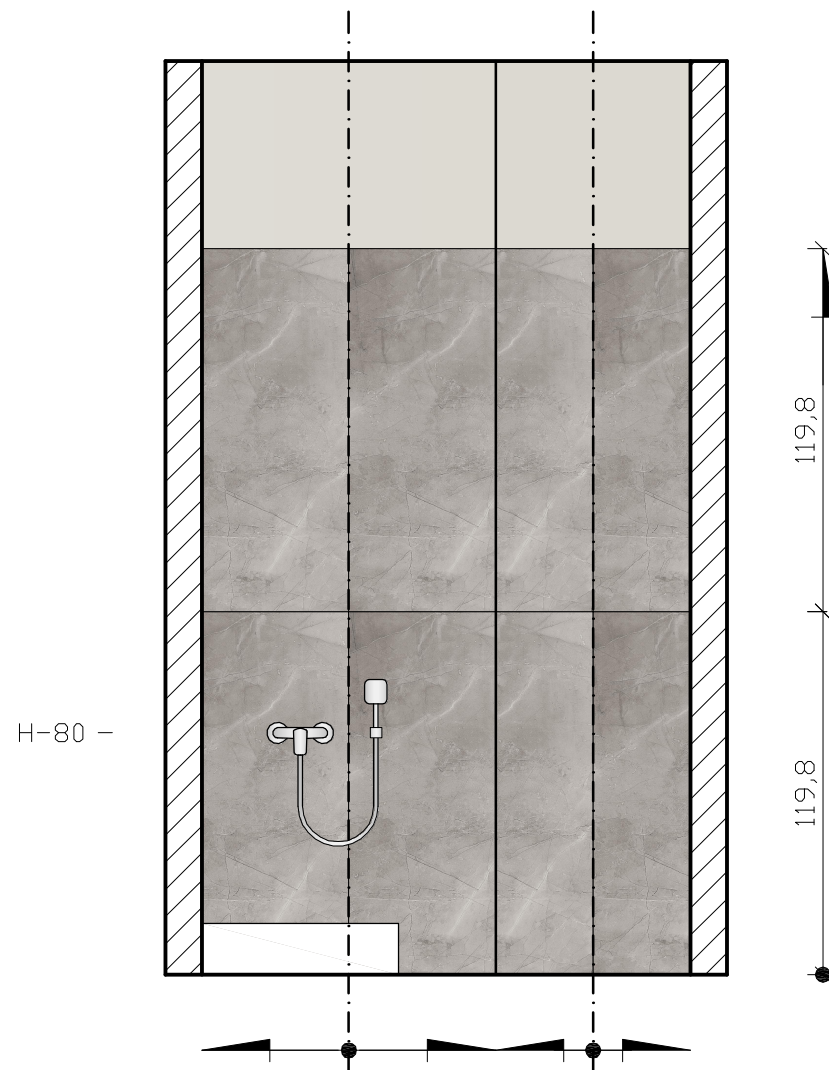

Sufity malowane na kolor biały:  
f. PARA  
s. P2089-00 Whitewash white  
lub  
f. Teknos  
s. NCS S 0300-N  
bądź inny, równoważny pod względem  
estetycznym i technicznym.