


Projekt plastyczny wnętrza/ MULTICENTRUM/ PIĘTRO/ 2.9 TOALETA DAMSKA.
Widok ściany H.
Skala 1:25

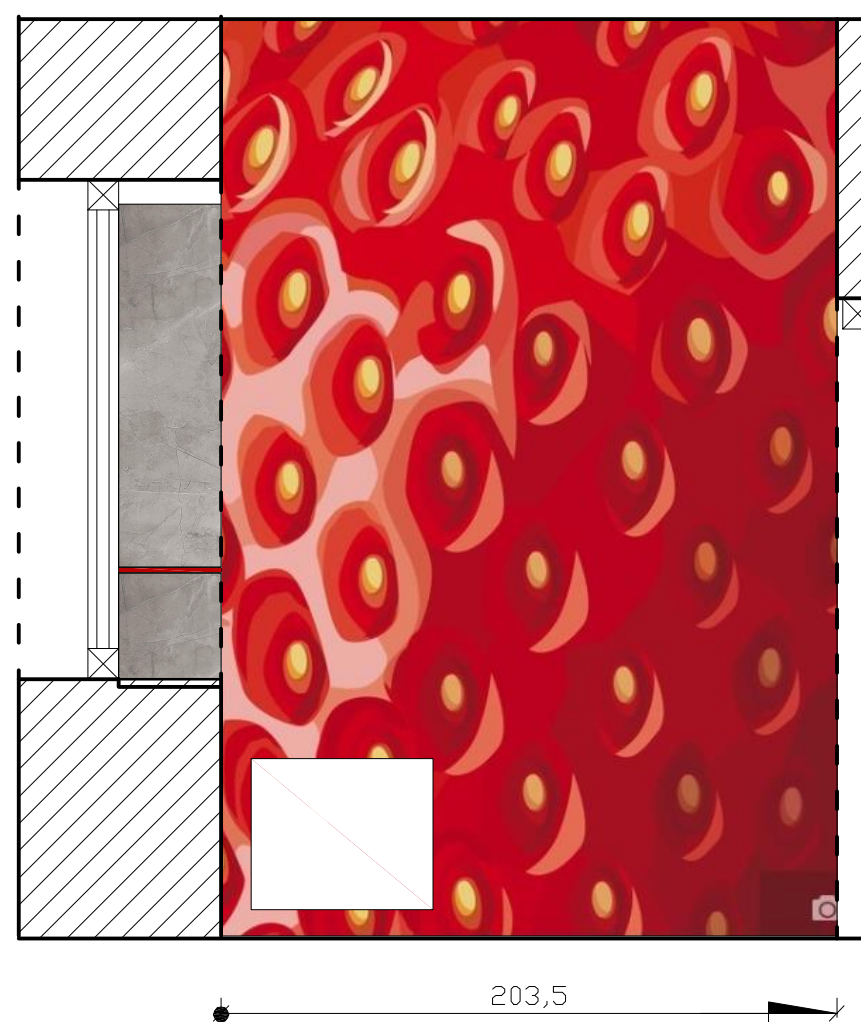

304

Fototapeta
f. Pixers
s. 27922848
Wymiary: 203,5xh. 304 cm
Szt. 1
Dostępność:
<https://pixers.pl/naklejki/ekstremalne-makro-truskawki-tekstury-wektorowe-27922848>

UWAGA:
Przed zamówieniem
rzeczywiste wymiary
należy pokrać na miejscu
inwestycji