
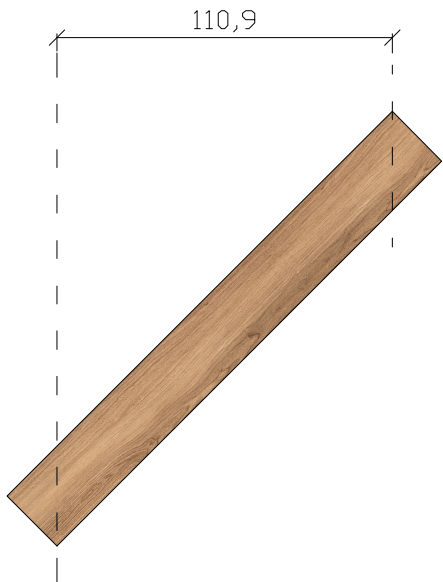


Projekt plastyczny wnętrza/ MULTICENTRUM/ PIĘTRO/ 2.10 TOALETA MĘSKA.  
Rzut z propozycją ułożenia podłogi.  
Skala 1:25

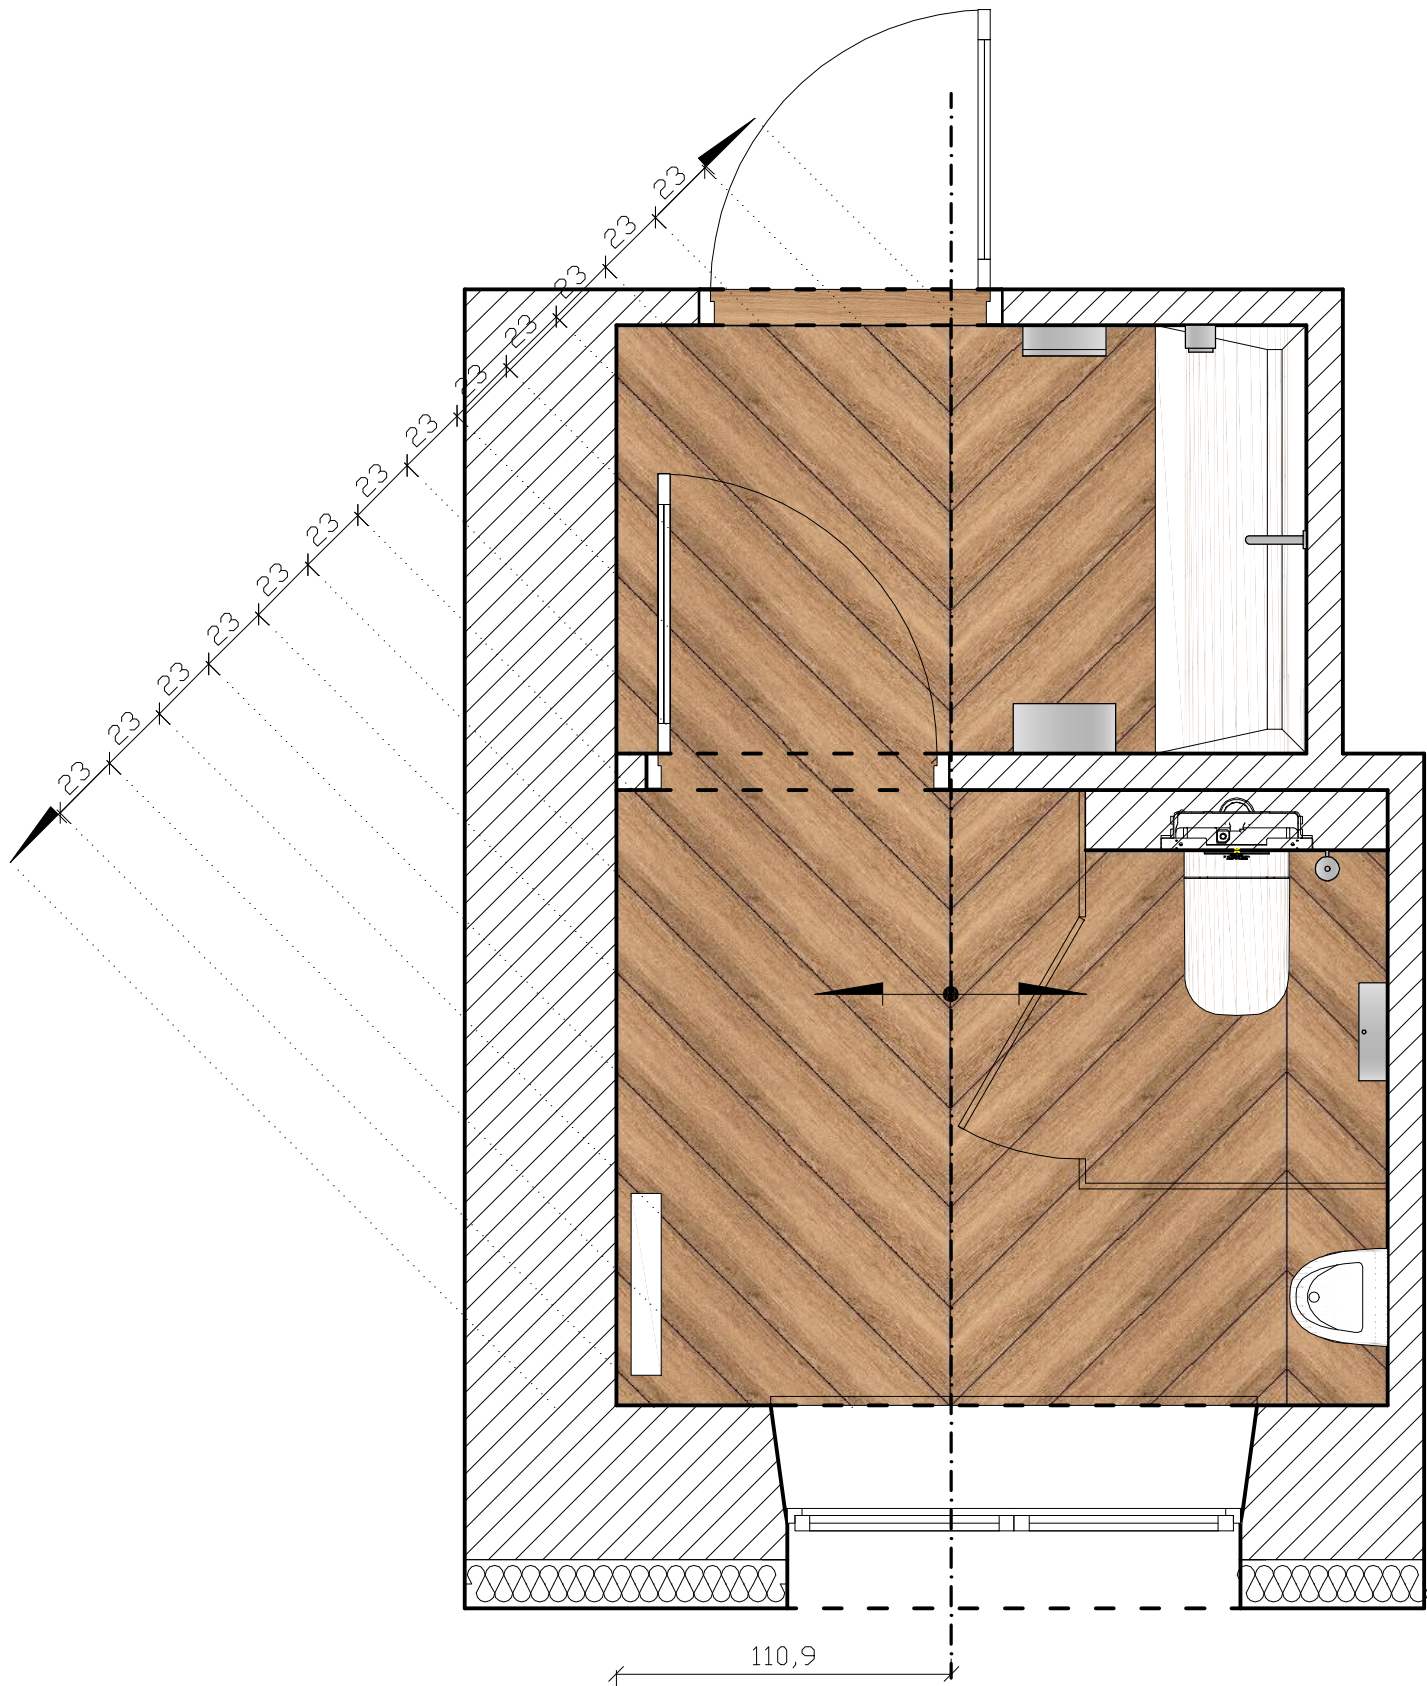

LEGENDA

Płytki podłogowa  
f. Tubądzin  
s. Mountain Ash Coral Str  
Wymiary: 179,8x23 cm  
Szt. 27 (bez zapasu)

bądź inna, równoważna pod względem  
estetycznym i technicznym.

Płytki układane w jodełkę  
francuską, rozmierzanie płyt  
rozpocząć od oznaczonego punktu.

Miedzy płytkami fugowanie spoiną  
elastyczną, kolor srebrno-szary,  
sugerowana fuga grubości 1,5 - max  
2 mm.



Płytki ścienna  
f. Domino  
s. Remos grey mat  
Wymiary: 119,8x59,8 cm  
Szt. 42. (bez zapasu)

lub



f. Cerrard  
s. Apenino gris lappato, 21367  
Wymiary: 119,7x59,7 cm  
Szt. 42 (bez zapasu)

bądź inna, równoważna pod względem  
estetycznym i technicznym.



Listwa ścienna  
f. Opoczno  
s. Avangarde, Glass Azure Border  
New  
Wymiary: 2x60 cm  
Kolor: niebieski  
Szt. 21 (bez zapasu)

bądź inna, równoważna pod względem  
estetycznym i technicznym.

Miedzy płytkami fugowanie spoiną  
elastyczną, kolor srebrno-szary,  
sugerowana fuga grubości 1,5 - max  
2 mm.