


Projekt plastyczny wnętrza/ MULTICENTRUM/ PARTER/ 1.10 TOALETA MĘSKA.  
Widok ściany C.  
Skala 1:25

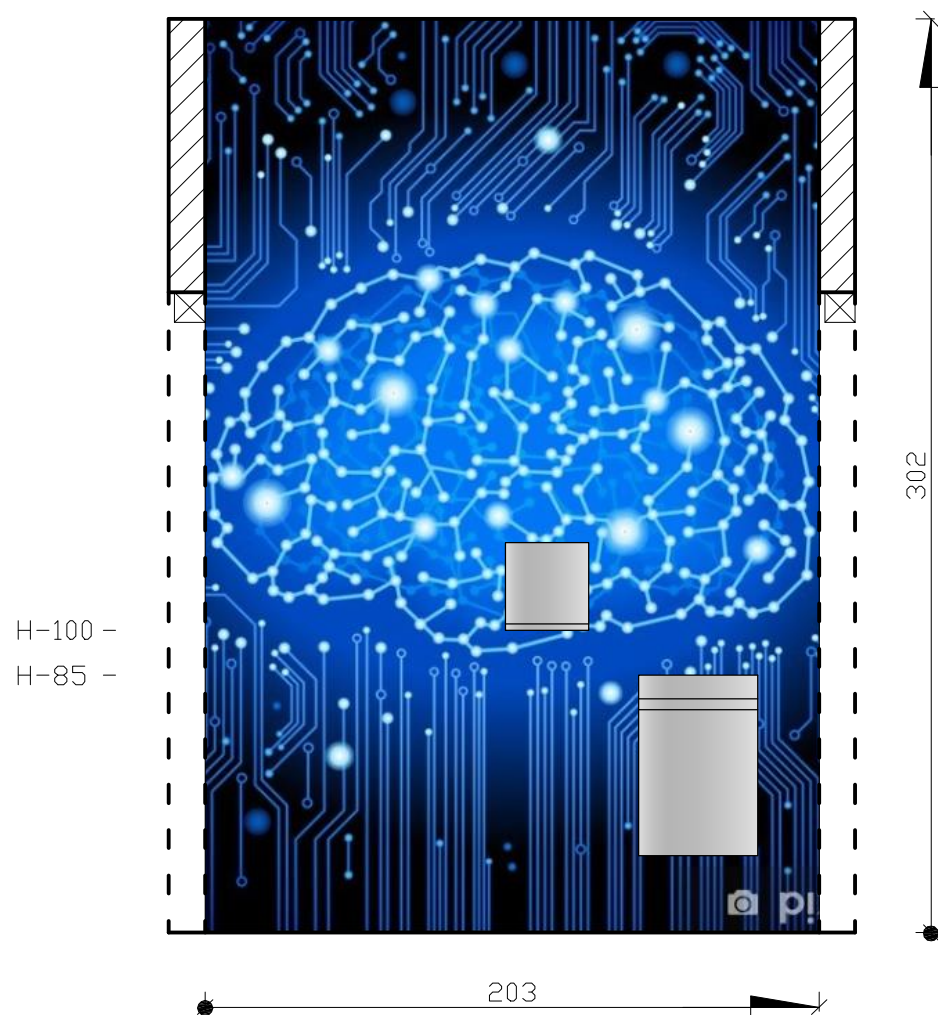

Fototapeta  
f. Pixers  
s. 37544125  
Wymiary: 203x302 cm  
Szt. 1  
Dostępność:  
<https://pixers.pl/fototapety-zmywalne/obwodami-tla-mozgu-37544125>

UWAGA:  
Przed zamówieniem  
rzeczywiste wymiary  
należy pobrać na  
miejscu inwestycji