


Projekt plastyczny wnętrza/ MULTICENTRUM/ PIĘTRO/ 2.10 TOALETA MĘSKA.
Widok ściany F.
Skala 1:25

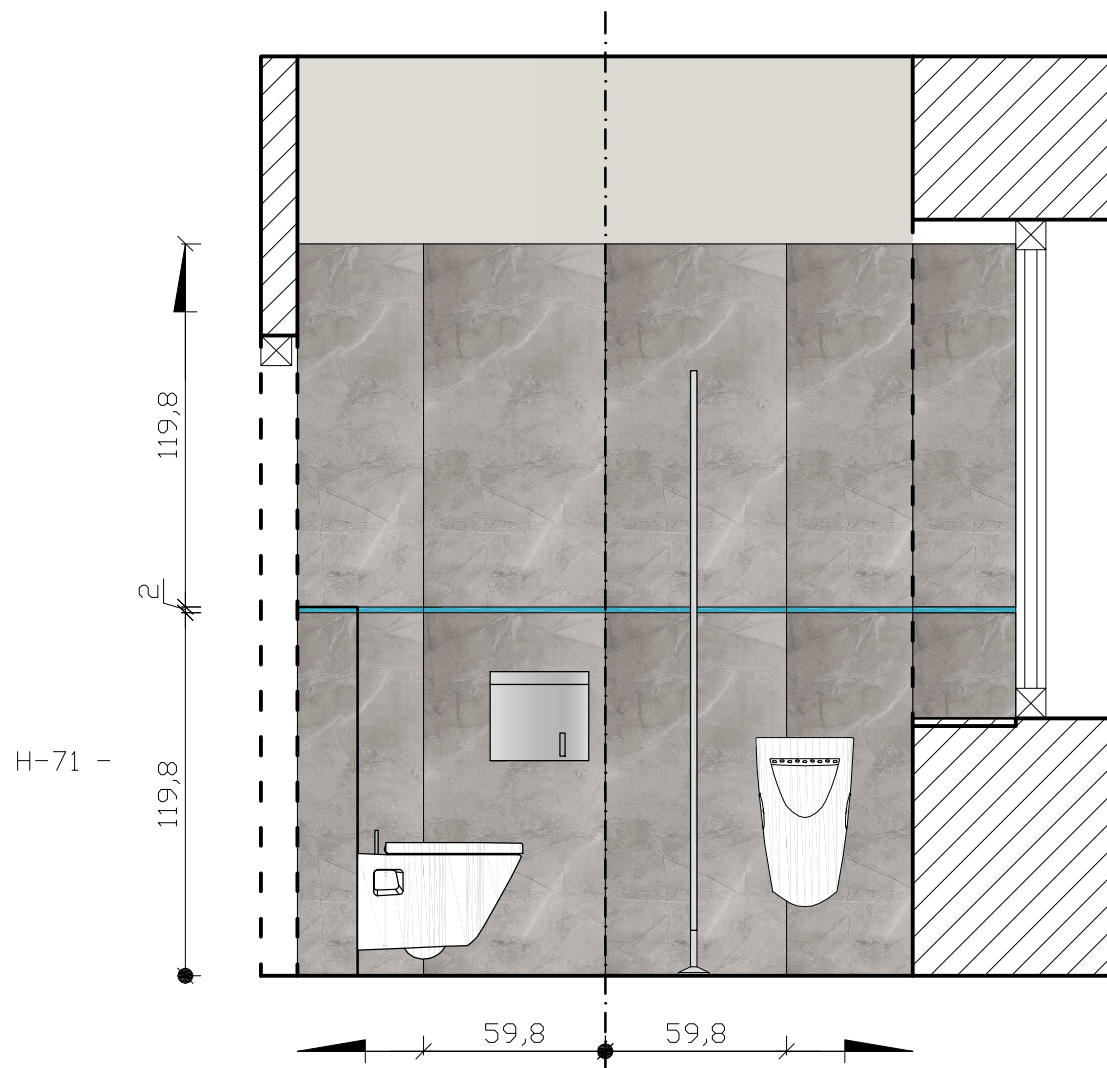

Sufity i wnęki okienne
malowane na kolor biały:
f. PARA
s. P2089-00 Whitewash white
lub
f. Teknos
s. NCS S 0300-N
bądź inny, równoważny pod
względem estetycznym i
technicznym.