


Projekt plastyczny wnętrza/ MULTICENTRUM/ PIĘTRO/ 2.9 TOALETA DAMSKA.  
Widok ściany C.  
Skala 1:25

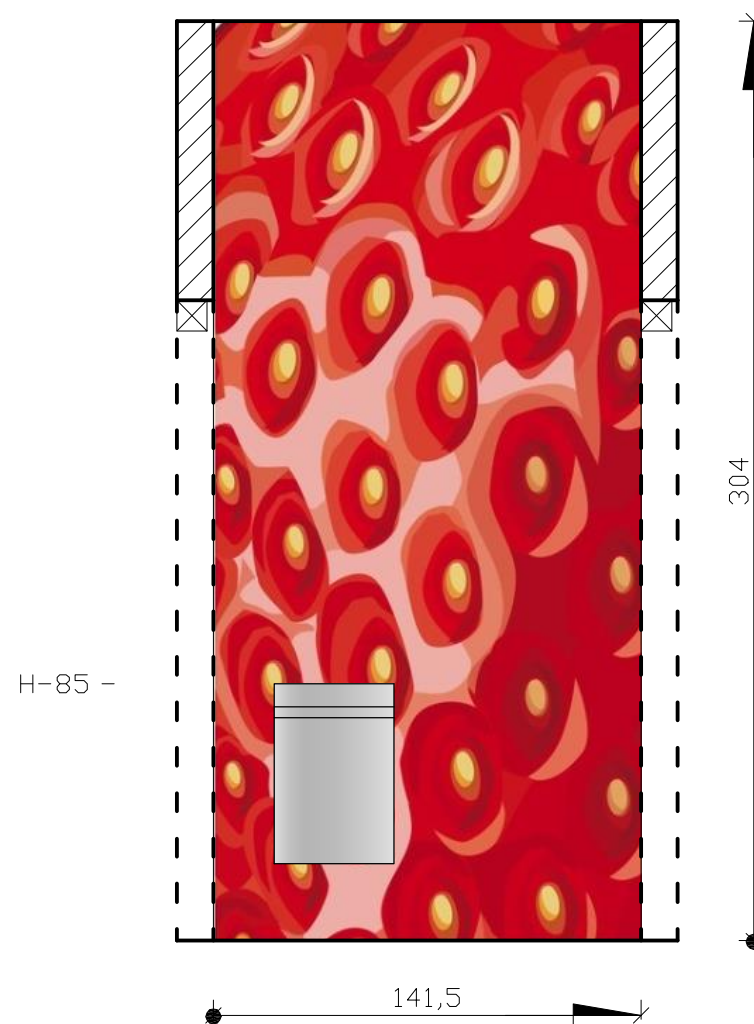

Fototapeta  
f. Pixers  
s. 27922848  
Wymiary: 141,5xh. 304 cm  
Szt. 1  
Dostępność:  
<https://pixers.pl/naklejki/ekstremalne-makro-truskawki-tekstury-wektorowe-27922848>

UWAGA:  
Przed zamówieniem  
rzeczywiste wymiary  
należy pobrać na miejscu  
inwestycji