


Projekt plastyczny wnętrza/ MULTICENTRUM/ PARTER/ 1.11 TOALETA DAMSKA.
Widok ściany E.
Skala 1:25

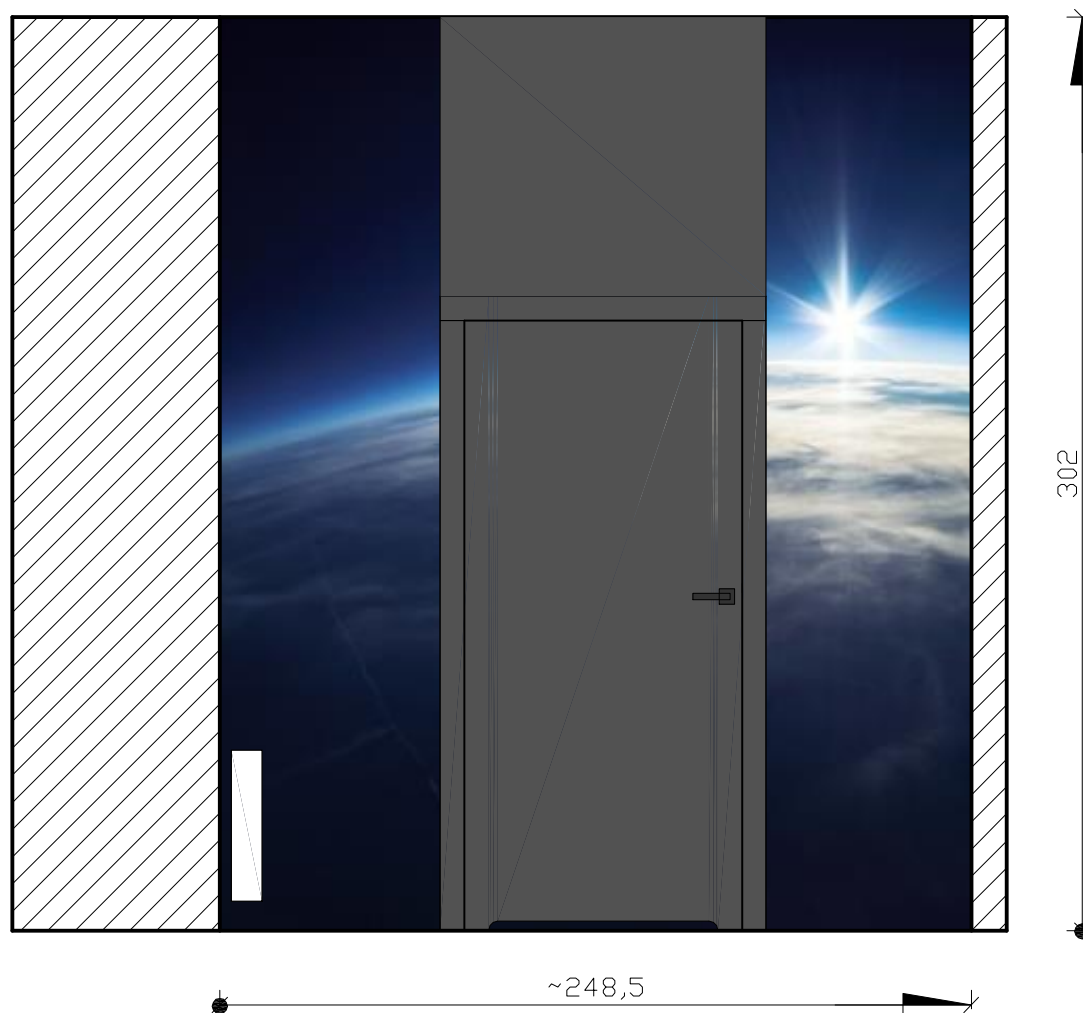

Fototapeta
f. Pixers
s. 55682649
Wymiary: 248,5xh. 302 cm
Szt. 1
Dostępność:
<https://pixers.pl/fototapety-zmywalne/w-pobliżu-miejsca-stock-20-km-naziemny-rzeczywistego-zdjecie-55682649>

UWAGA:
Przed zamówieniem
rzeczywiste wymiary
należy pobrać na miejscu
inwestycji