




Projekt plastyczny wnętrza/ MULTICENTRUM/ PARTER/ 1.4 CZĘŚĆ A/ K. FIRST
Panel akustyczny chmurka 4.
Skala 1:25

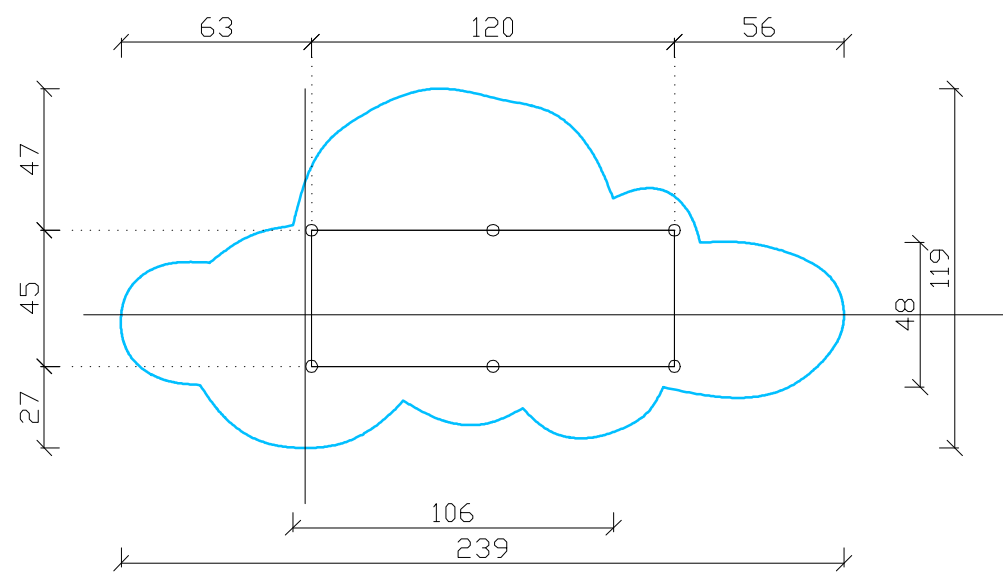

Widok boku

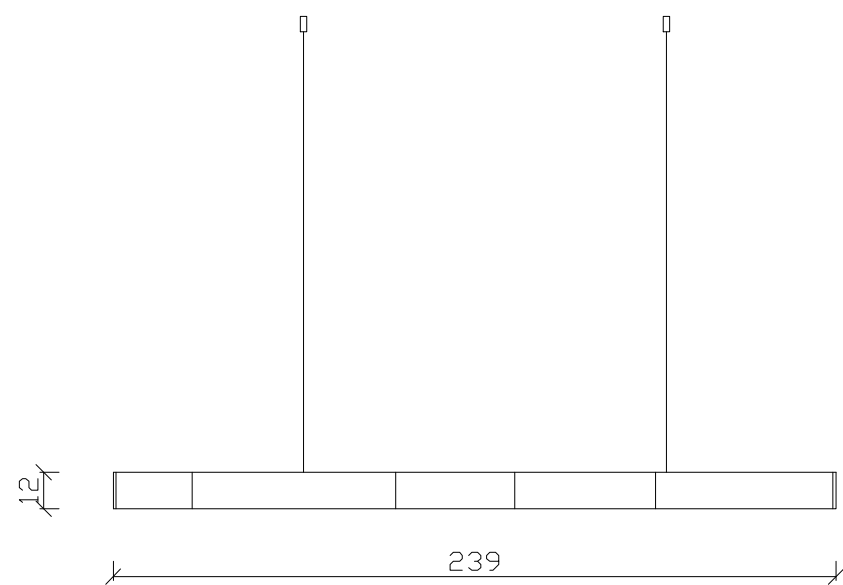

Widok boku

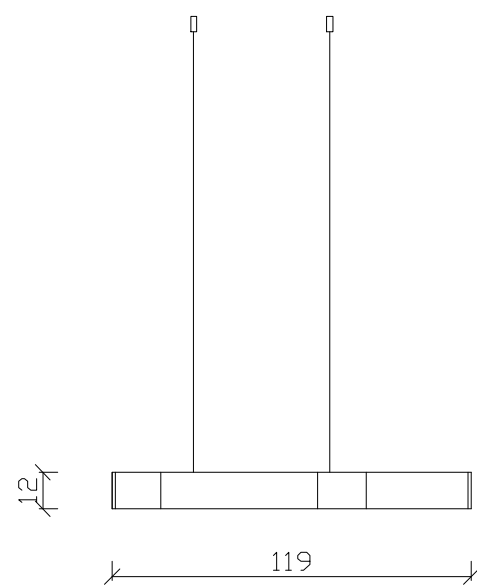

Panel akustyczny w kształcie chmury, zamknięty rantem wykonanym z tkaniny abażurowej w kolorze białym, tak by wyglądem był maksymalnie zbliżony do pozostałych paneli akustycznych i lamp w kształcie chmurek.

Panel montowany do sufitu na zawiesiach.

Szt. 2