


Projekt plastyczny wnętrza/ MULTICENTRUM/ PIĘTRO/ 2.10 TOALETA MĘSKA.
Widok ściany H.
Skala 1:25

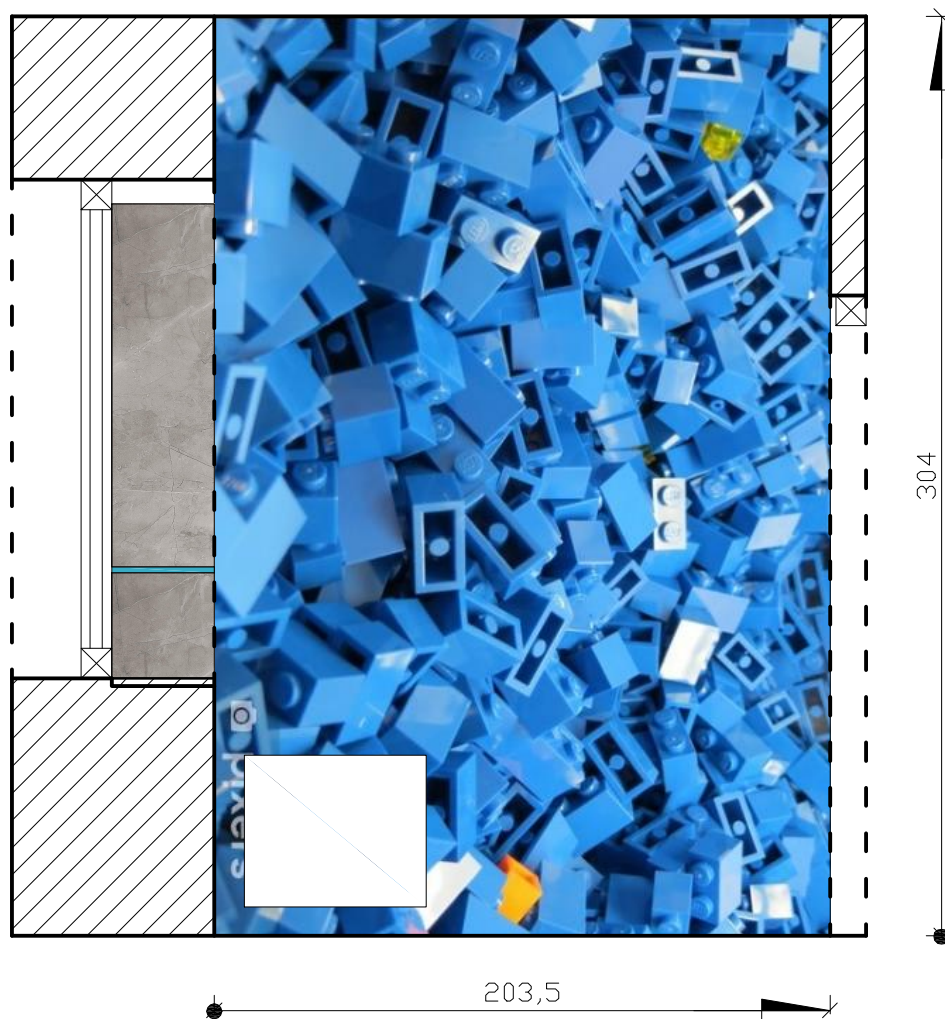

Fototapeta
f. Pixers
s. 63771207
Wymiary: 203,5xh. 304 cm
Szt. 1
Dostępność:
<https://pixers.pl/fototapety-zmywalne/lego-63771207>

UWAGA:
Przed zamówieniem
rzeczywiste wymiary
należy pobrać na miejscu
inwestycji