
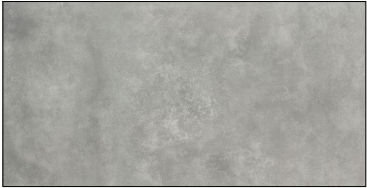
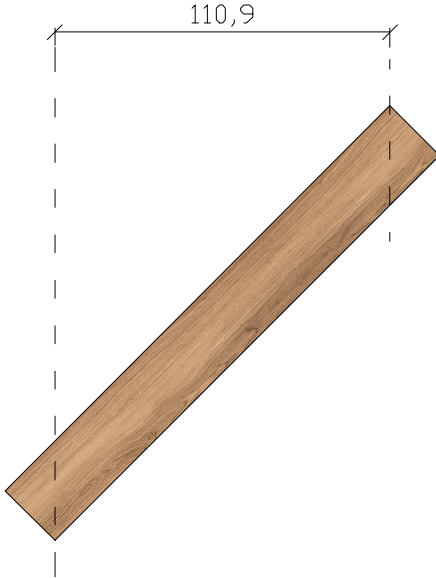


Projekt plastyczny wnętrza/ MULTICENTRUM/ PIĘTRO/ 2.9 TOALETA DAMSKA.
Rzut z propozycją ułożenia podłogi.
Skala 1:25

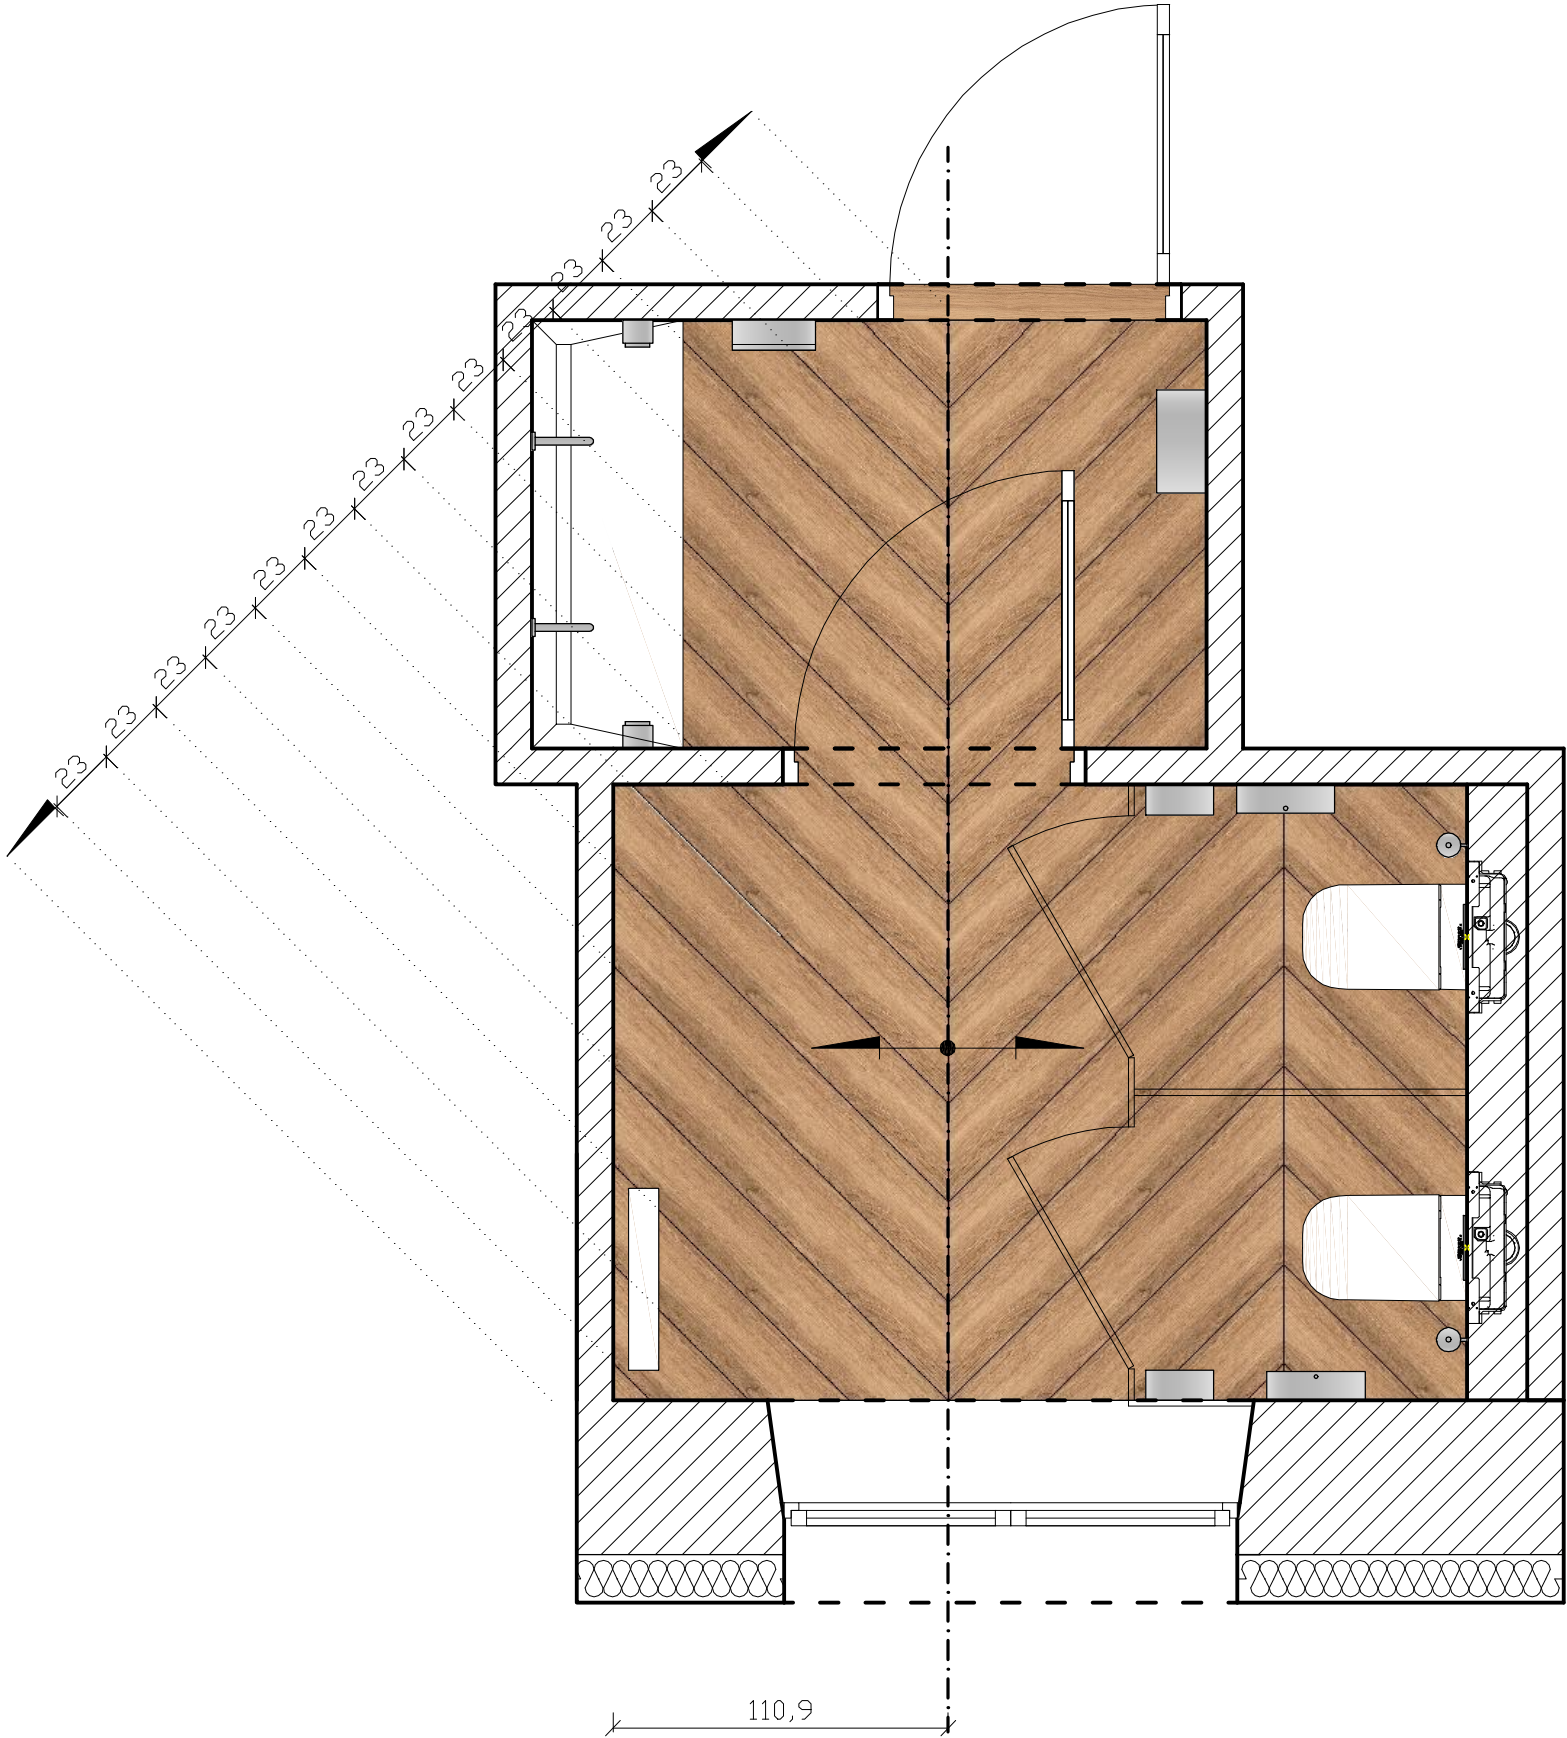

LEGENDA

Płytki podłogowa
f. Tubądzin
s. Mountain Ash Coral Str
Wymiary: 179,8x23 cm
Szt. 30 (bez zapasu)

ładź inna, równoważna pod względem
estetycznym i technicznym.

Płytki układane w jodełkę
francuską, rozmierzanie płyt
rozpocząć od oznaczonego punktu.

Miedzy płytkami fugowanie spoiną
elastyczną, kolor srebrno-szary,
sugerowana fuga grubości 1,5 - max
2 mm.

Płytki ścienna
f. Domino
s. Remos grey mat
Wymiary: 119,8x59,8 cm
Szt. 44 (bez zapasu)

lub

f. Cerrard
s. Apenino gris lappato, 21367
Wymiary: 119,7x59,7 cm
Szt. 44 (bez zapasu)

ładź inna, równoważna pod względem
estetycznym i technicznym.

Listwa ścienna
f. Opoczno
s. Avangarde, Red Border Glass,
DD352-007
Wymiary: 2x60 cm
Kolor: czerwony
Szt. 22 (bez zapasu)

ładź inna, równoważna pod względem
estetycznym i technicznym.

Miedzy płytkami fugowanie spoiną
elastyczną, kolor srebrno-szary,
sugerowana fuga grubości 1,5 - max
2 mm.