


Projekt plastyczny wnętrza/ MULTICENTRUM/ PARTER/ 1.11 TOALETA DAMSKA.
Widok ściany C.
Skala 1:25

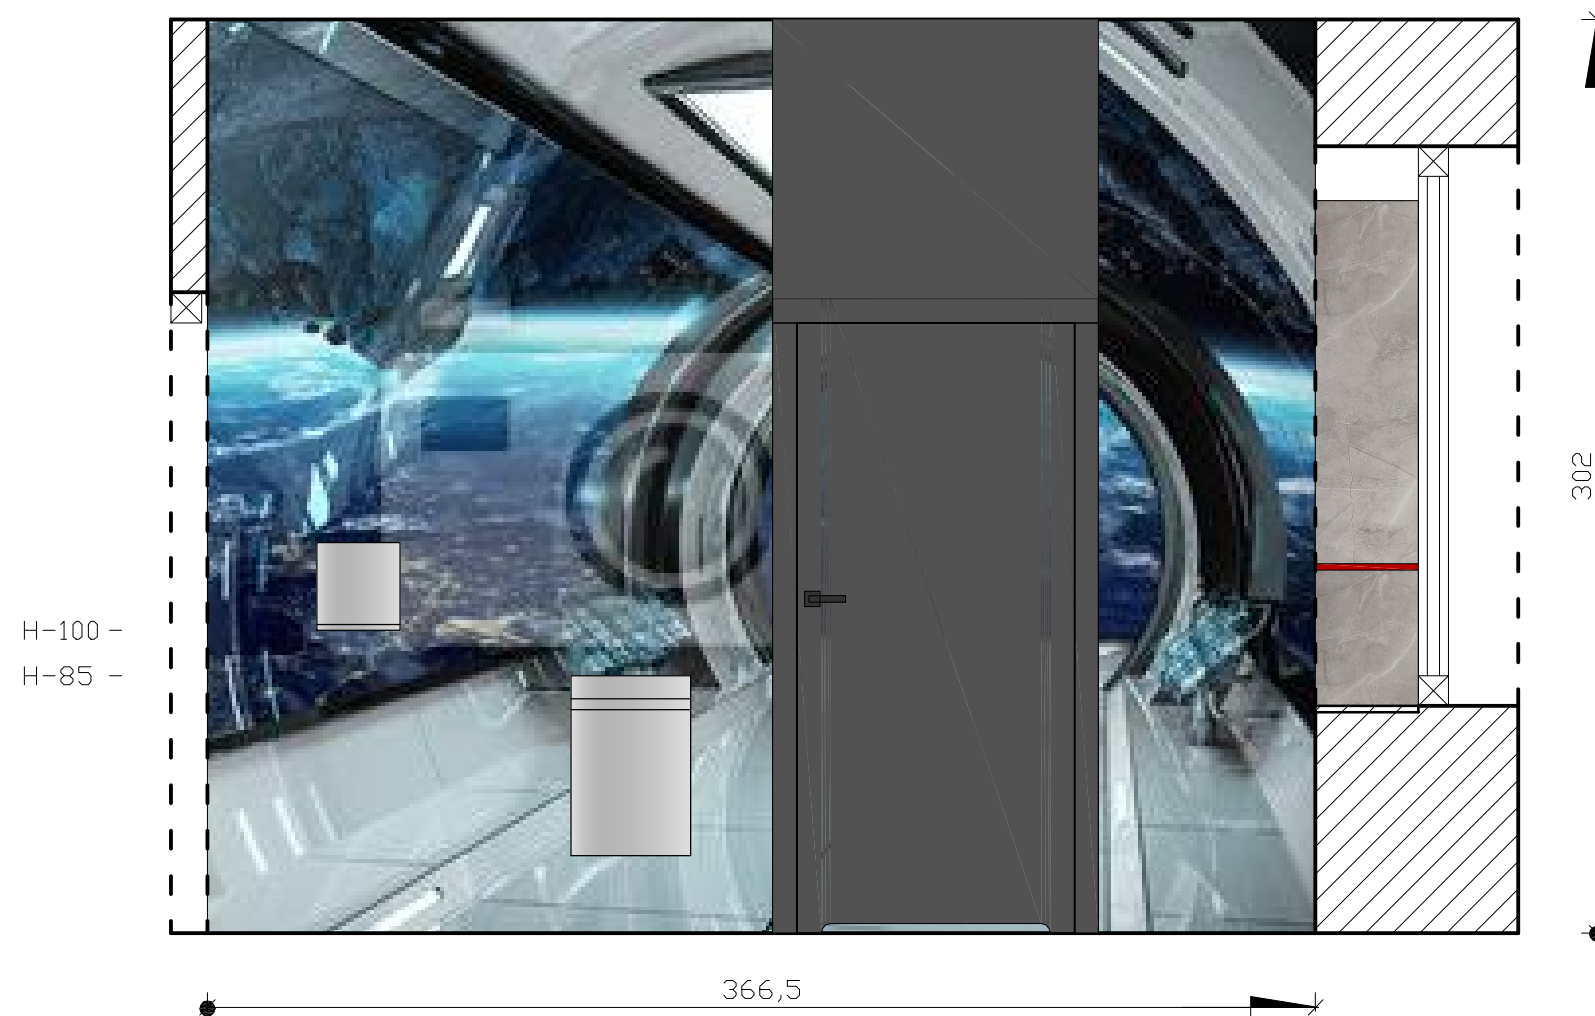

Fototapeta
f. MyLoveView
s. 6068A06
Wymiary: 366,5xh. 202 cm
Szt. 1
Dostępność:
<https://myloveview.pl/fototapeta-wnetrze-statku-kosmicznego-z-widokiem-na-ziemie-elementy-renderowania-nr-6068A06>

UWAGA:
Przed zamówieniem rzeczywiste wymiary należy pobrać na miejscu inwestycji