


Projekt plastyczny wnętrza/ MULTICENTRUM/ PARTER/ 1.10 TOALETA MĘSKA.
Widok ściany G.
Skala 1:25

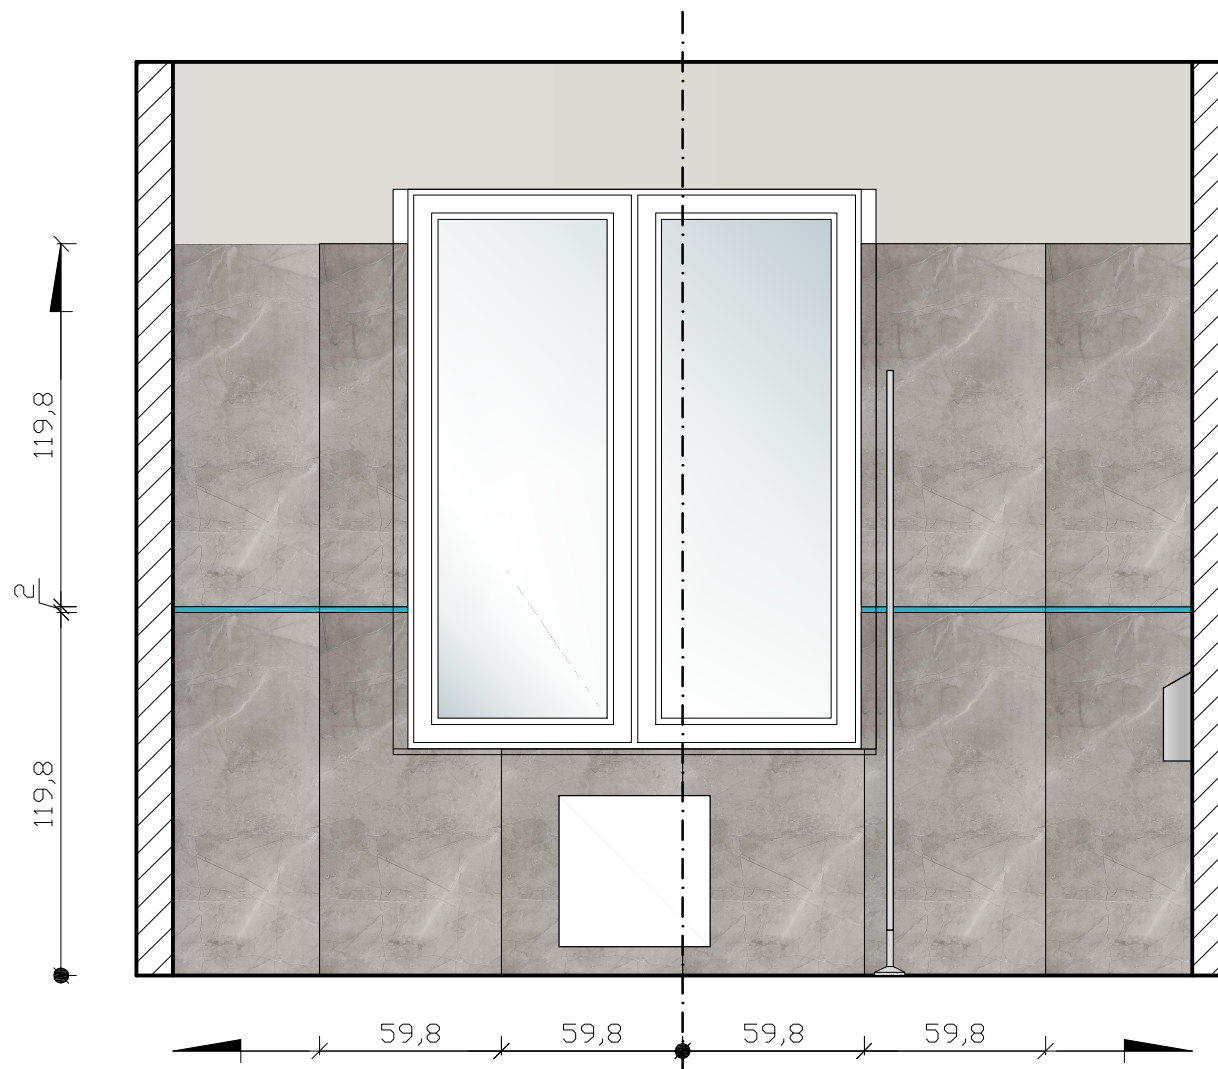

Sufity i wnęki okienne
malowane na kolor
biały:
f. PARA
s. P2089-00 Whitewash
white
lub
f. Teknos
s. NCS S 0300-N
bądź inny, równoważny
pod względem
estetycznym i
technicznym.