


Projekt plastyczny wnętrza/ MULTICENTRUM/ PIĘTRO/ 2.10 TOALETA MĘSKA.
Widok ściany A.
Skala 1:25

Ściany malowane na kolor:
f. PARA
s. P5222-24 Network Access
lub
f. Teknos
s. NCS S 1502-Y50R
bądź inny, równoważny pod
względem estetycznym i
technicznym.

H-100 -
H-85 -

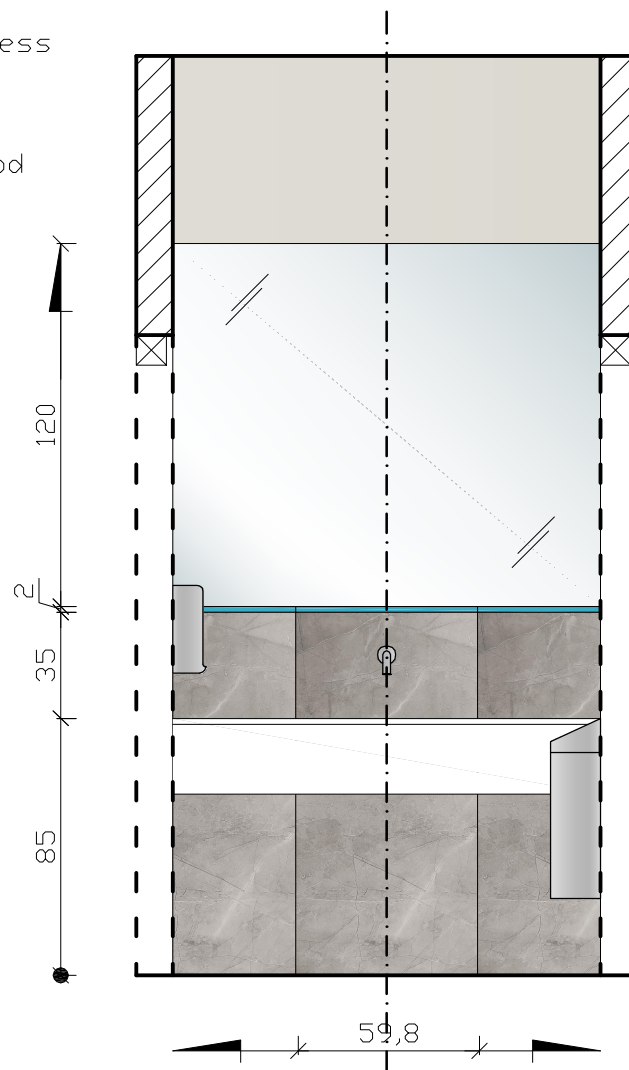

Lustro
Wymiar: 141,5xh. 120 cm
Wymiar rzeczywisty lustra
należy zdjąć na miejscu
inwestycji po ułożeniu
glazury zlicowaniu z nią
ścian powyżej układu.