
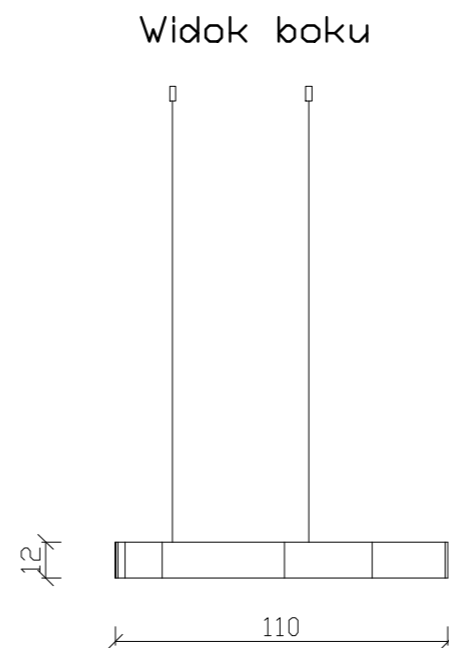
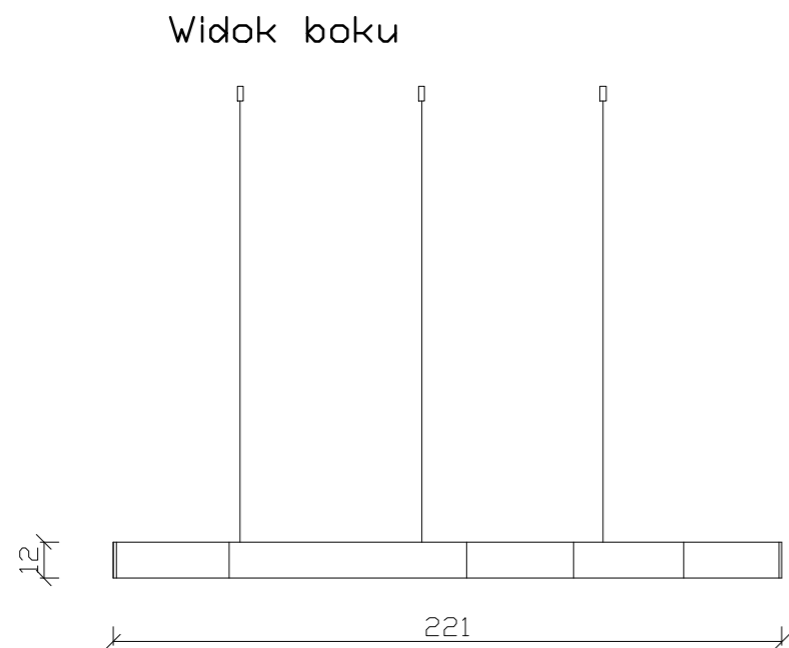


Projekt plastyczny wnętrza/ MULTICENTRUM/ PARTER/ 1.4 CZĘŚĆ A/ K. FIRST
Panel akustyczny chmurka 2.
Skala 1:25

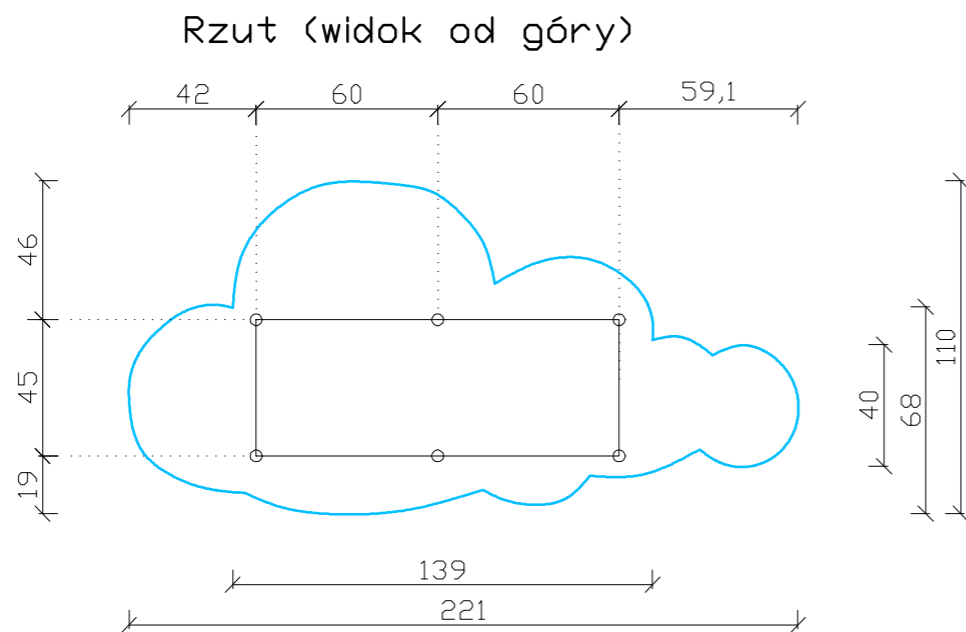

Panel akustyczny w kształcie chmury, zamknięty rantem wykonany z tkaniny abażurowej w kolorze białym, tak by wyglądem był maksymalnie zbliżony do lampy sufitowej chmurki 2.

Panel montowany do sufitu na zawiesiach.

Szt. 5